


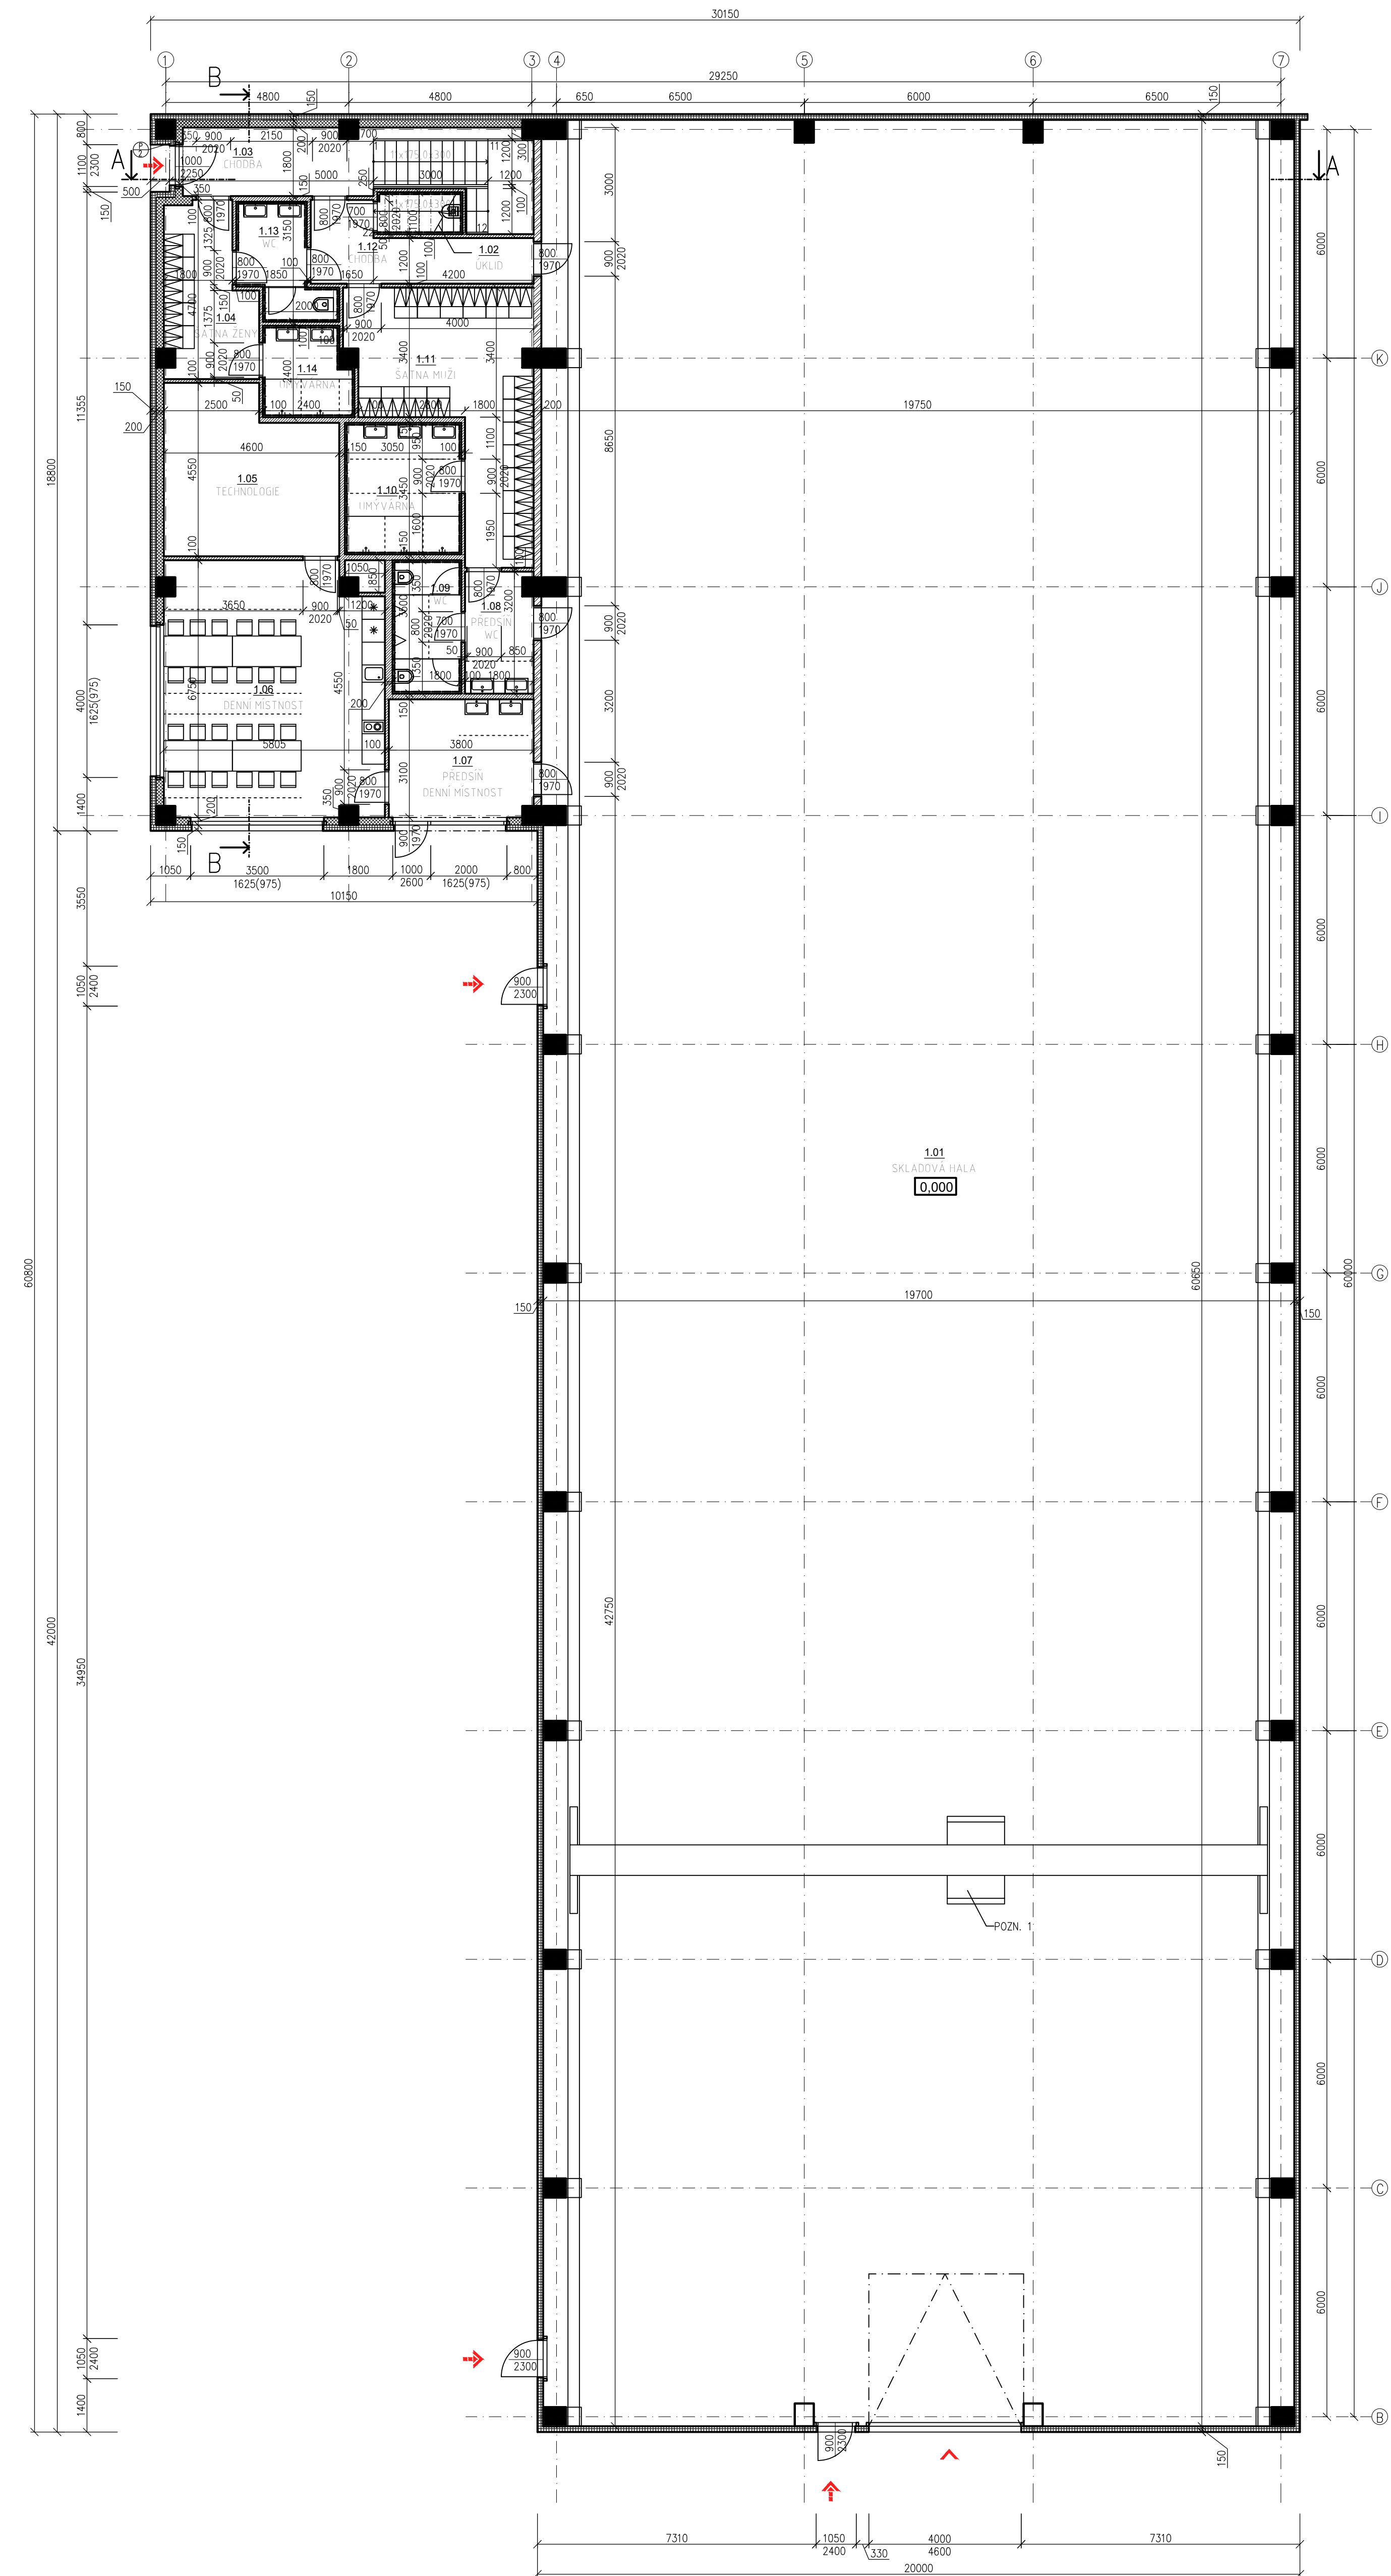

LEGENDA MISTNOSTÍ

Č.M.	ÚČEL MISTNOSTI	PLOCHA (m2)	PODLAHA	OZN.	ÚPRAVA STĚN A STROPŮ
1.01	SKLADOVÁ HALA	1193,36	LITÁ BETONOVÁ STĚRKA	P1	ÚČEL KONSTRUKCE STĚN MINERÁLNÍ PANEL, tl. 150 mm
1.02	ÚKLID	2,46	KERAMICKÁ DLAŽBA	P2	KERAMICKÝ OKLAD, KAZETOVÝ POHLED + MALBA
1.03	CHODBA (SCHODIŠTĚ)	20,22	KERAMICKÁ DLAŽBA	P2	KERAMICKÝ SKL, KAZETOVÝ POHLED + MALBA
1.04	ŠATNA ŽENY	9,97	KERAMICKÁ DLAŽBA	P2	KERAMICKÝ SKL, KAZETOVÝ POHLED + MALBA
1.05	TECHNOLOGIE	18,72	KERAMICKÁ DLAŽBA	P2	KERAMICKÝ OKLAD, KAZETOVÝ POHLED + MALBA
1.06	DENNÍ MISTNOST	37,92	KERAMICKÁ DLAŽBA	P2	KERAMICKÝ SKL, KAZETOVÝ POHLED + MALBA
1.07	PŘEDSÍŇ-DENNÍ M.	11,69	KERAMICKÁ DLAŽBA	P2	KERAMICKÝ SKL, KAZETOVÝ POHLED + MALBA
1.08	PŘEDSÍŇ WC	5,76	KERAMICKÁ DLAŽBA	P2	KERAMICKÝ OKLAD, KAZETOVÝ POHLED + MALBA
1.09	WC	6,30	KERAMICKÁ DLAŽBA	P2	KERAMICKÝ OKLAD, KAZETOVÝ POHLED + MALBA
1.10	UMÝVÁRNA	10,52	KERAMICKÁ DLAŽBA	P2	KERAMICKÝ OKLAD, KAZETOVÝ POHLED + MALBA
1.11	ŠATNA MUŽI	23,39	KERAMICKÁ DLAŽBA	P2	KERAMICKÝ SKL, KAZETOVÝ POHLED + MALBA
1.12	CHODBA	8,67	KERAMICKÁ DLAŽBA	P2	KERAMICKÝ SKL, KAZETOVÝ POHLED + MALBA
1.13	WC	5,95	KERAMICKÁ DLAŽBA	P2	KERAMICKÝ OKLAD, KAZETOVÝ POHLED + MALBA
1.14	UMÝVÁRNA	5,32	KERAMICKÁ DLAŽBA	P2	KERAMICKÝ OKLAD, KAZETOVÝ POHLED + MALBA

VSTUPY

	VSTUP DO OBJEKTU
	VJEZD DO HALY


LEGENDA MATERIÁLŮ

- OPLÁSTĚNÍ, SENDVIČOVÝ MINERÁLNÍ PANEL tl. 150 mm, RAL 9002 interiérový, RAL 9007 exteriérový
- SDK PŘEDSTĚNA TL. 200 mm – ZATEPLENO MINERÁLNÍ VLNOU, OPLÁSTĚNO Z JEDNE STRANY SDK DESKOU
- DĚLICÍ STĚNA Z SDK TL. 200mm – ZATEPLENO MINERÁLNÍ VLNOU, OPLÁSTĚNO Z OBOU STRAN SDK DESKOU
- SDK PŘÍČKA TL. 150 (100) mm

POZNÁMKY

POZN. 1 – MOSTOVÝ JEŘÁB PRO ÚNOSNOST DO 10 t – PŘESNÝ TYP DLE DODAVATELE MOSTOVÉHO JEŘÁBU

0,000 = 257,600 m.n.m B.p.v.			
AUTOR	Ing. LUKAŠ KOVAŘÍK	PROJEKT	STAVEBNÍ ČÁST
ZOUP. PROJEKTANT	Ing. LUKAŠ KOVAŘÍK	STUPNĚ	STAVEBNÍ ŘÍZENÍ
VYPRACOVAL	Bc. PETR DOSTÁL	OBJEKT	DATUM
INVESTOR	FM2 s.r.o., SLAVÍČKOVA 827/1a, LESNÁ 638 00 BRNO	FORMÁT	8 A4
STAVBA	SKLADOVÉ HALY V AREÁLU ZETOR - BRNO LIŠEN (k.ú. BRNO-LIŠEN)	MĚŘITVO	1:100
OSLOVENÍ VÝKRESU	PŮDORYS HALA 02 S ADMIN. 1.NP	EX/00	D.1.1.02/01

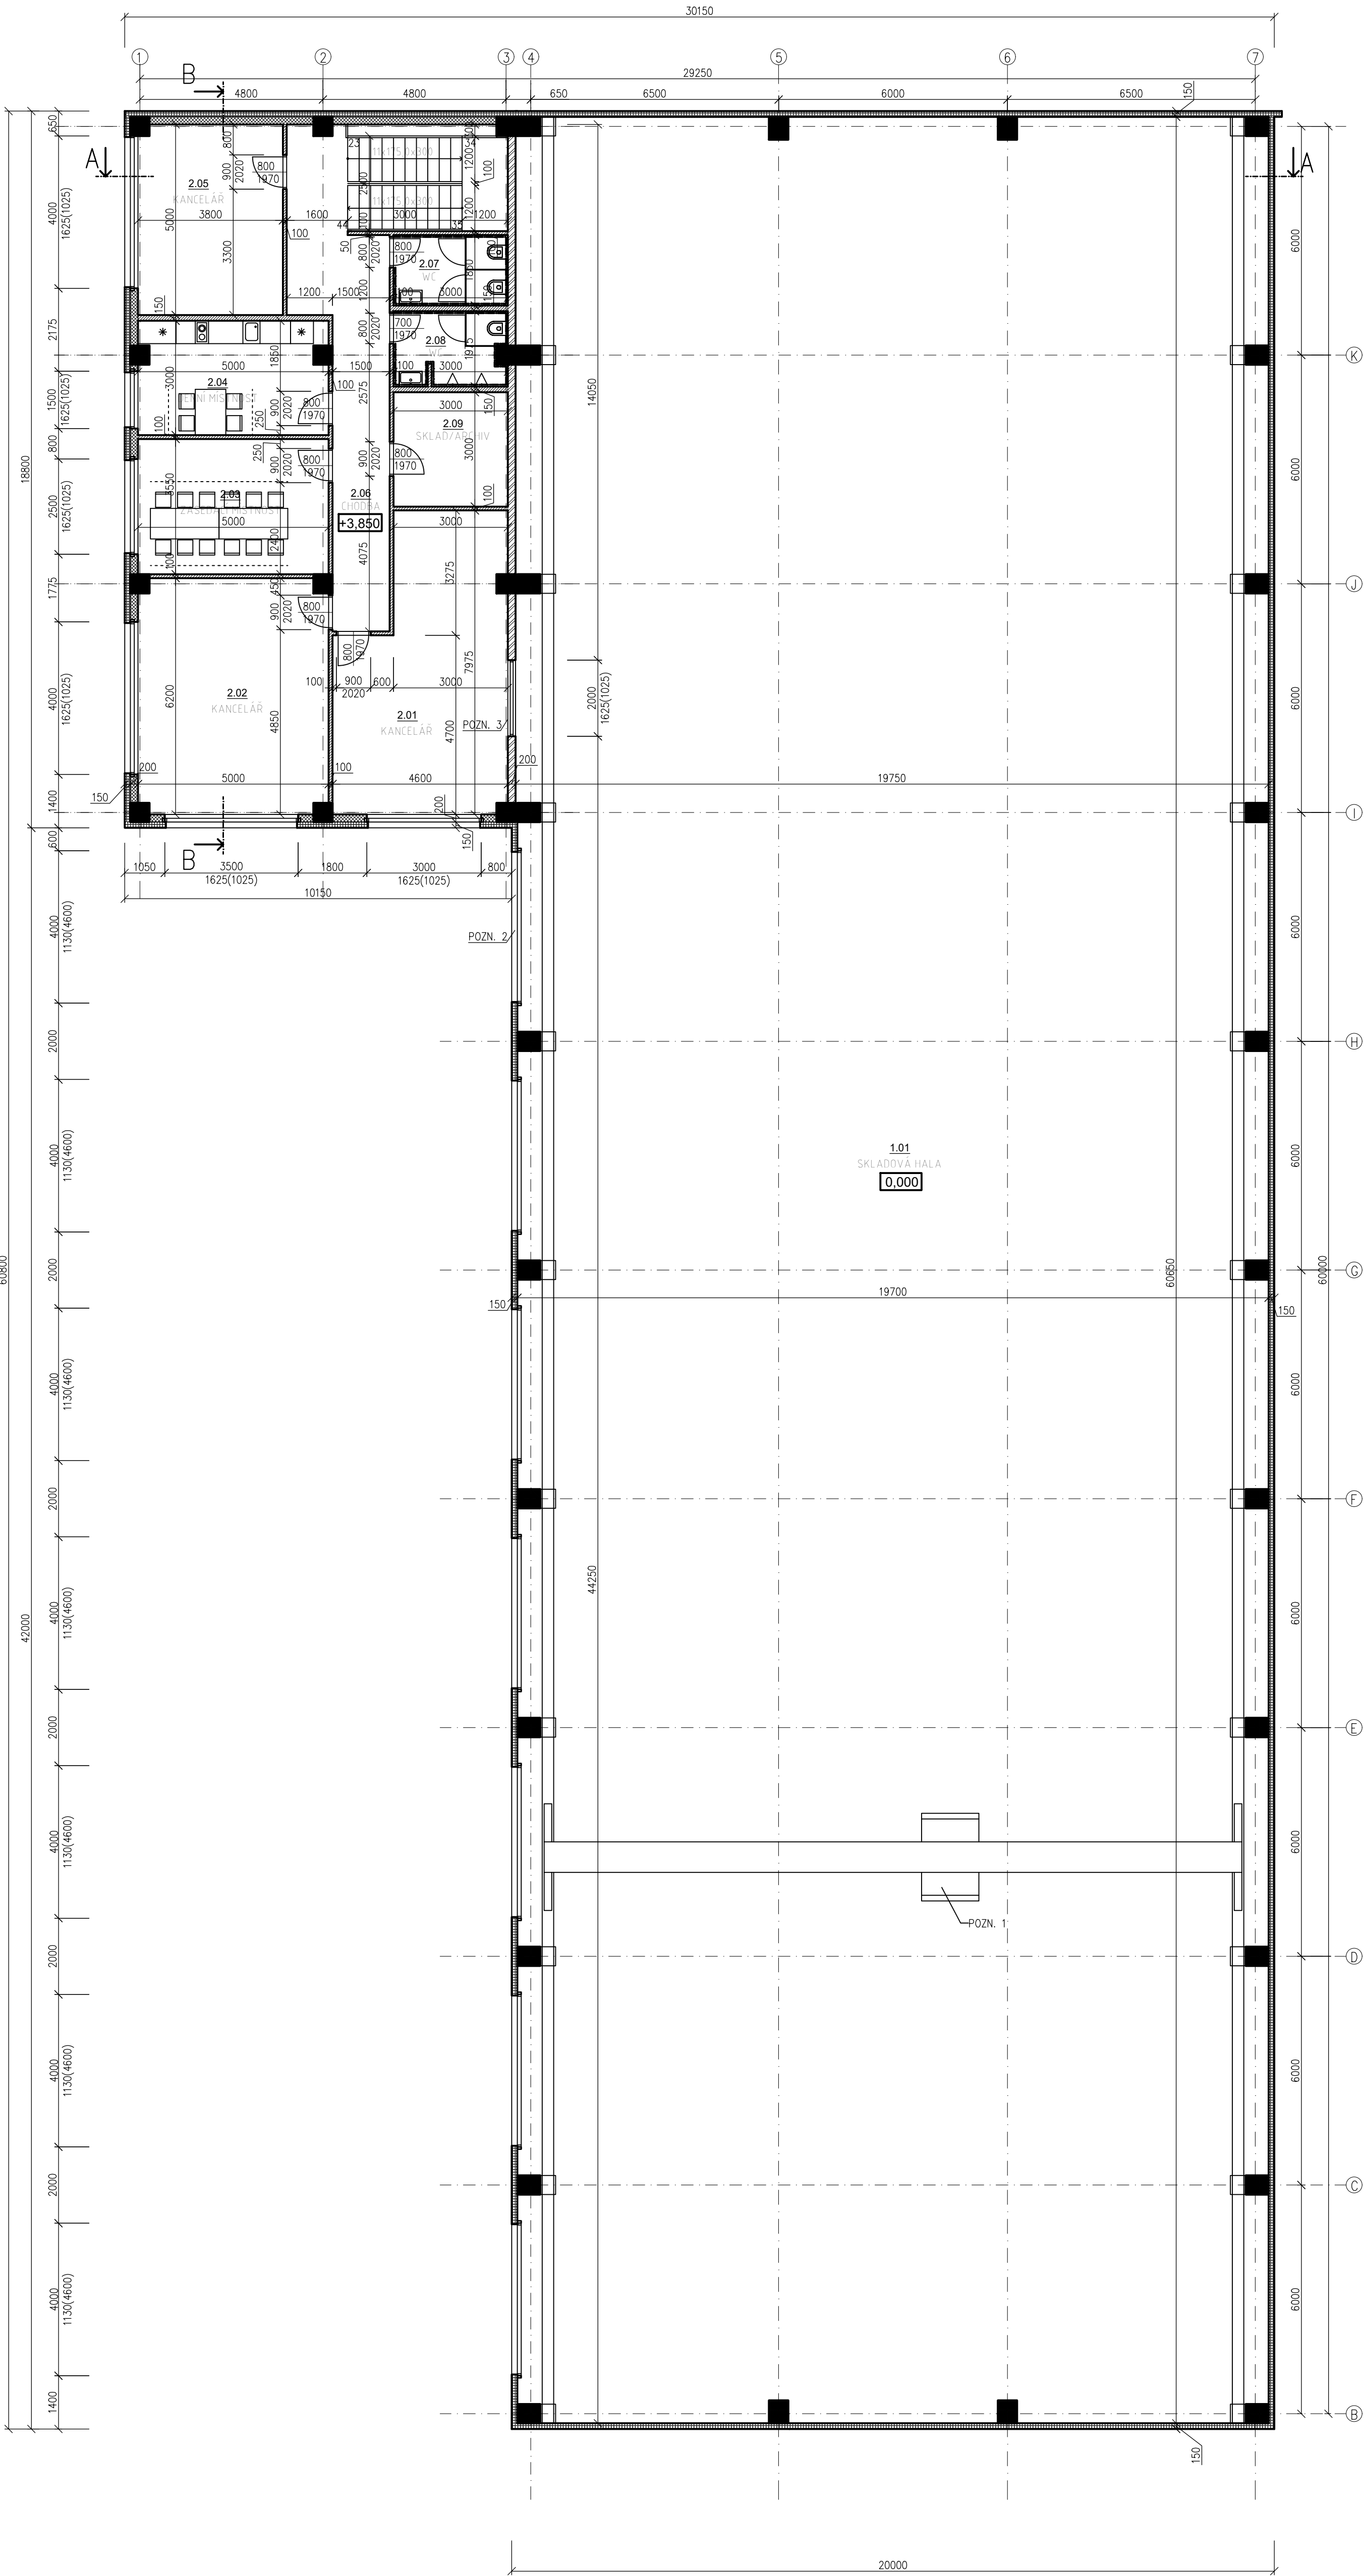

LEGENDA MÍSTNOSTÍ


Č.M.	ÚČEL MÍSTNOSTI	PLOCHA (m2)	PODLAHA	OZN.	OPRAVA STĚN A STROPŮ
1.01	SKLADOVÁ HALA	1193,36	LITÁ BETONOVÁ STĚRKA	P1	DOST. KONSTRUKCE STĚN, MINERÁLNÍ PANEL, tl. 150 mm
2.01	KANCELÁŘ	31,36	LAMINÁTOVÉ DÍLCE	P3	KAZETOVÝ POHLED + MALBA
2.02	KANCELÁŘ	30,51	LAMINÁTOVÉ DÍLCE	P3	KAZETOVÝ POHLED + MALBA
2.03	ZASEDACÍ MÍSTNOST	17,75	LAMINÁTOVÉ DÍLCE	P3	KAZETOVÝ POHLED + MALBA
2.04	DENNÍ MÍSTNOST	15,00	KERAMICKÁ DLAŽBA	P4	KERAMICKÝ SKLAD. KAZETOVÝ POHLED + MALBA
2.05	KANCELÁŘ	18,91	LAMINÁTOVÉ DÍLCE	P3	KAZETOVÝ POHLED + MALBA
2.06	CHODBA	22,76	KERAMICKÁ DLAŽBA	P4	KERAMICKÝ SKLAD. KAZETOVÝ POHLED + MALBA
2.07	WC	5,55	KERAMICKÁ DLAŽBA	P4	KERAMICKÝ OKLAD. KAZETOVÝ POHLED + MALBA
2.08	WC	5,93	KERAMICKÁ DLAŽBA	P4	KERAMICKÝ SKLAD. KAZETOVÝ POHLED + MALBA
2.09	SKLAD/ARCHIV	9,00	KERAMICKÁ DLAŽBA	P4	KAZETOVÝ POHLED + MALBA

LEGENDA MATERIÁLŮ

- OPLÁŠTĚNÍ, SENDVIČOVÝ MINERÁLNÍ PANEL tl. 150 mm, RAL 9002 interiéř, RAL 9007 exteriř
- SDK PŘEDSTĚNA TL. 200 mm – ZATEPLENO MINERÁLNÍ VLNOU, OPLÁŠTĚNO Z JEDNÉ STRANY SDK DESKOU
- DELÍCÍ STĚNA Z SDK TL. 200mm – ZATEPLENO MINERÁLNÍ VLNOU, OPLÁŠTĚNO Z OBOU STRAN SDK DESKOU
- SDK PŘÍČKA TL. 150 (100) mm

POZNÁMKA


POZN. 1 – MOSTOVÝ JERAB PRO ODNOST DO 10 t – PŘESNÝ TYP DLE DODAVATELE MOSTOVÉHO JERABU
POZN. 2 – FIXNÍ OKNO (S POŽARNÍ ODOLNOSTÍ) – NAVRŽENO NA MIN. POŽARNÍ ODOLNOST EI/EW 30 DP1 – VÍZ. PBR
POZN. 3 – FIXNÍ OKNO (S POŽARNÍ ODOLNOSTÍ) – NAVRŽENO NA MIN. POŽARNÍ ODOLNOST EI/EW 45 DP1 – VÍZ. PBR

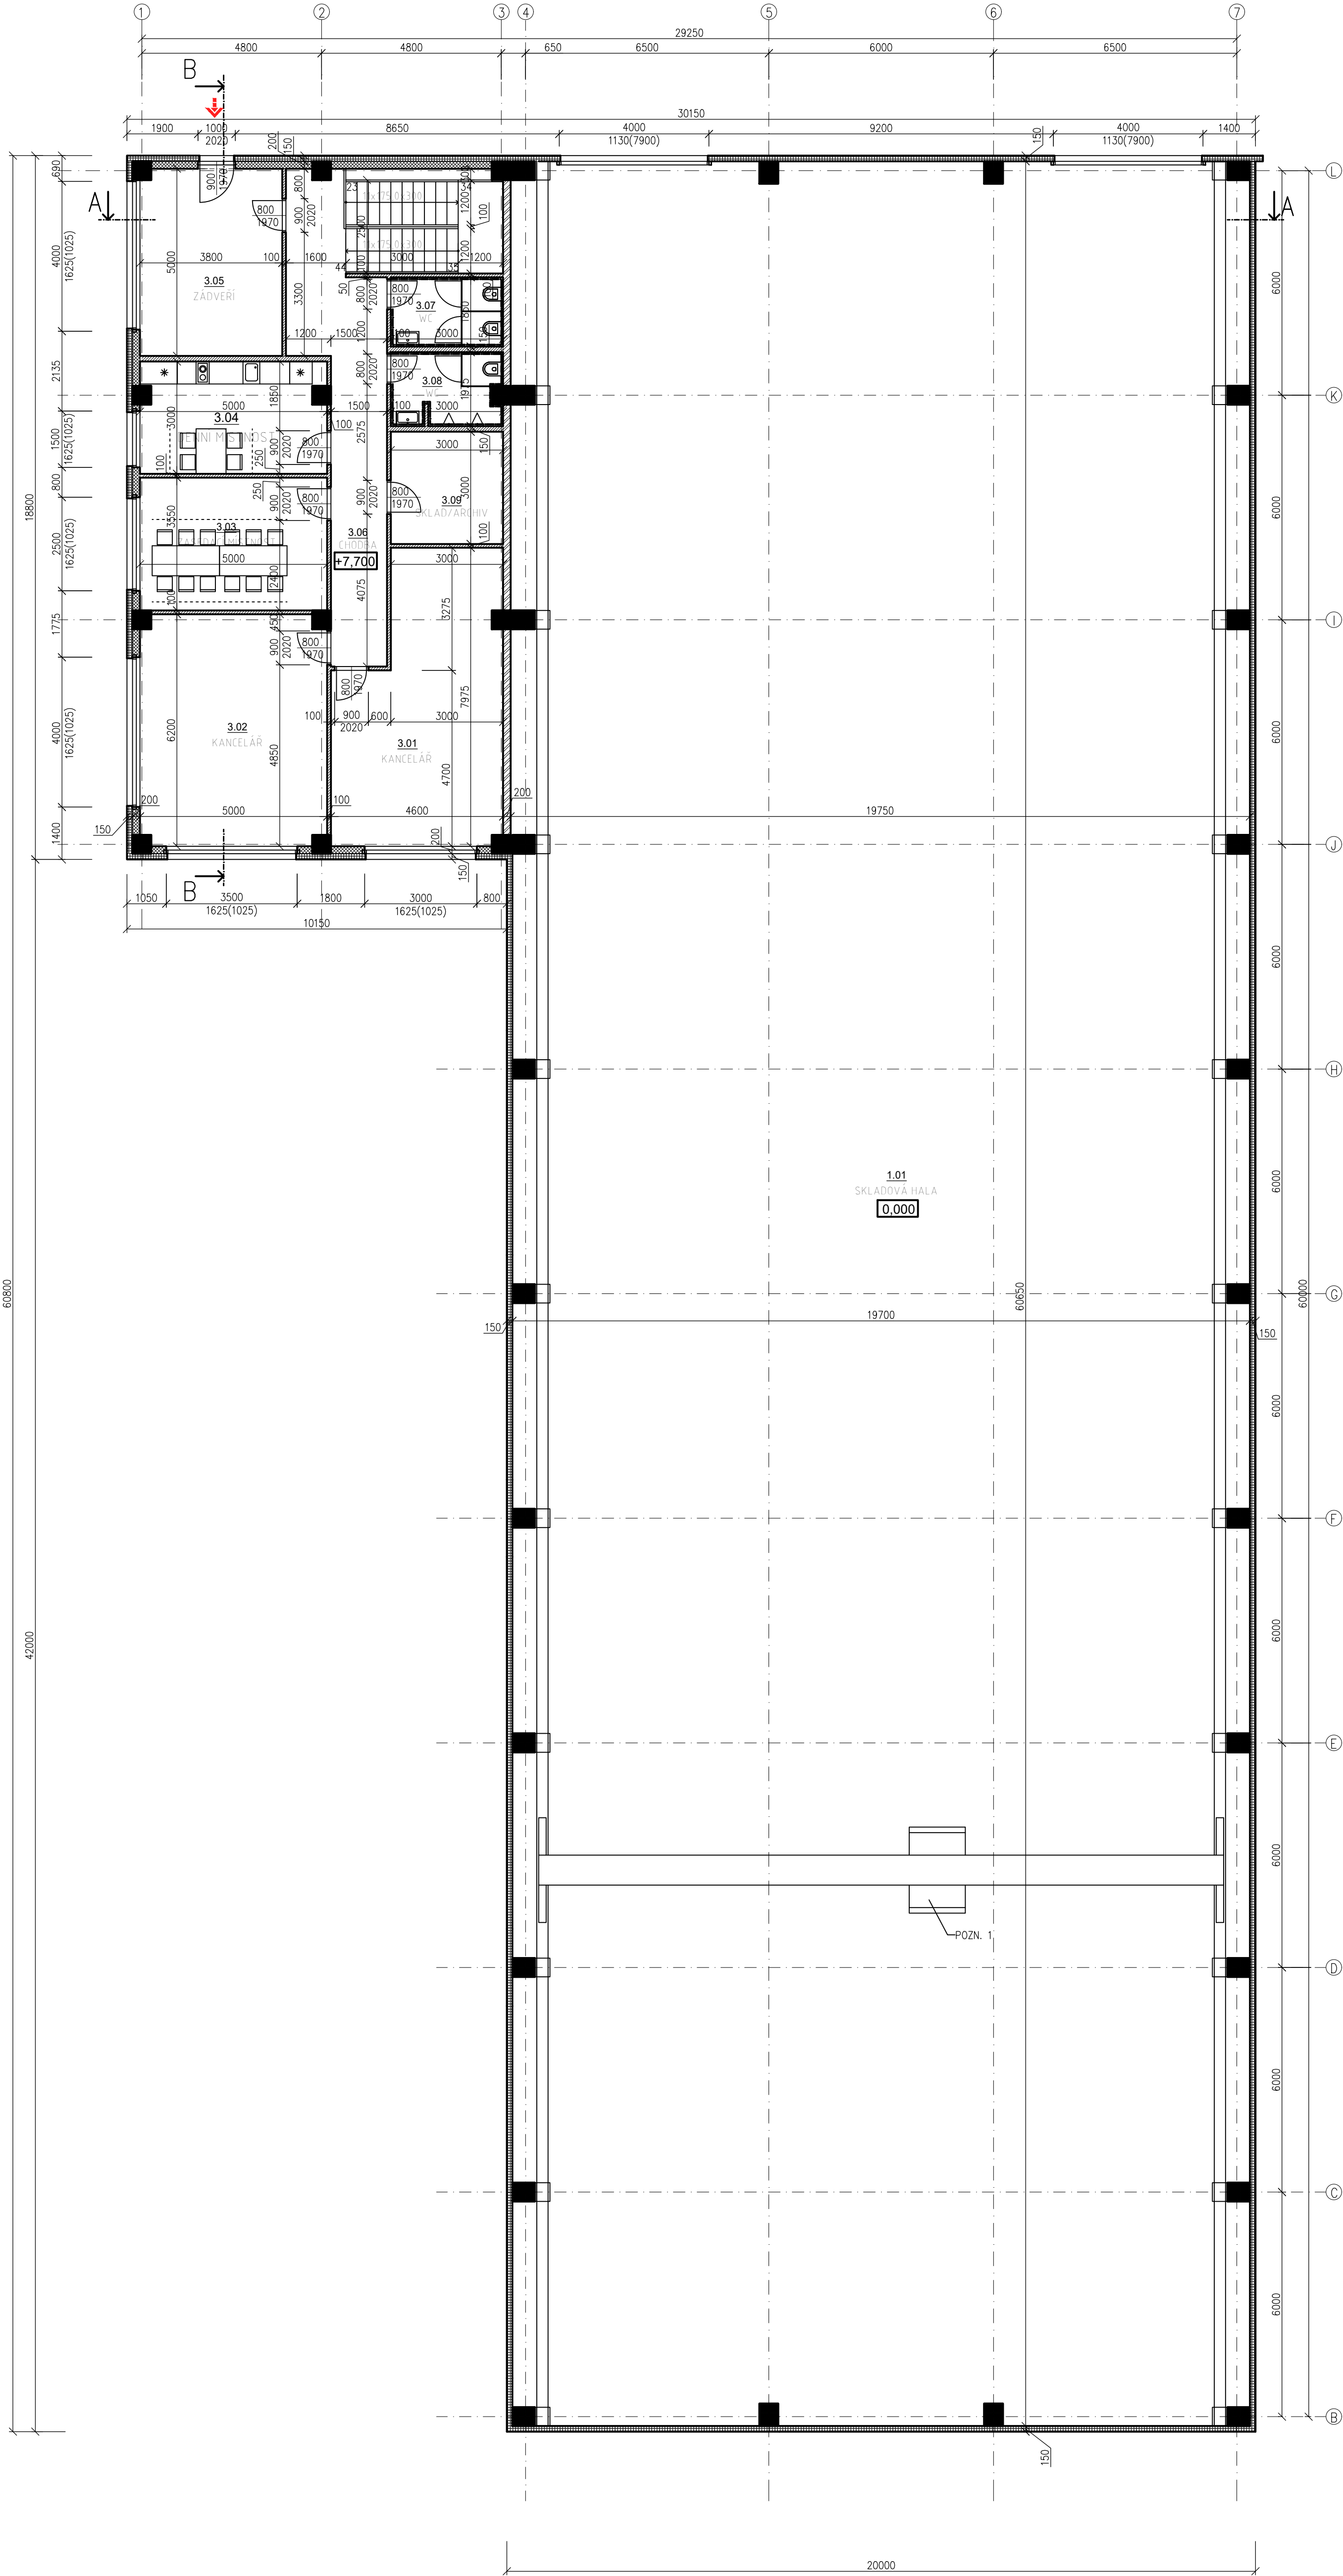

LEGENDA MÍSTNOSTÍ

Č.M.	ÚČEL MÍSTNOSTI	PLOCHA (m2)	PODLAHA	OZN.	ÚPRAVA STĚN A STROPŮ
1.01	SKLADOVÁ HALA	1193,36	LITÁ BETONOVÁ STĚRKA	P1	OCEL. KONSTRUKCE STĚN, MINERÁLNÍ PANEL, tl. 150 mm
3.01	ZÁDVEŘÍ	31,36	KERAMICKÁ DLAŽBA	P4	KERAMICKÝ SKLAD. KAZETOVÝ PODHLED + MALBA
3.02	KANCELÁŘ	30,51	LAMINÁTOVÉ DILCE	P3	KAZETOVÝ PODHLED + MALBA
3.03	ZASEDACÍ MÍSTNOST	17,75	LAMINÁTOVÉ DILCE	P3	KAZETOVÝ PODHLED + MALBA
3.04	DENNÍ MÍSTNOST	15,00	KERAMICKÁ DLAŽBA	P4	KERAMICKÝ SKLAD. KAZETOVÝ PODHLED + MALBA
3.05	KANCELÁŘ	18,91	LAMINÁTOVÉ DILCE	P3	KAZETOVÝ PODHLED + MALBA
3.06	CHODBA	22,76	KERAMICKÁ DLAŽBA	P4	KERAMICKÝ SKLAD. KAZETOVÝ PODHLED + MALBA
3.07	WC	5,55	KERAMICKÁ DLAŽBA	P4	KERAMICKÝ SKLAD. KAZETOVÝ PODHLED + MALBA
3.08	WC	5,93	KERAMICKÁ DLAŽBA	P4	KERAMICKÝ SKLAD. KAZETOVÝ PODHLED + MALBA
3.09	SKLAD/ARCHIV	9,00	KERAMICKÁ DLAŽBA	P4	KERAMICKÝ SKLAD. KAZETOVÝ PODHLED + MALBA

VSTUPY

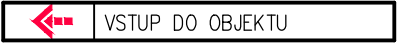


LEGENDA MATERIÁLŮ


- OPLAŠTĚNÍ, SENDVIČOVÝ MINERÁLNÍ PANEL tl. 150 mm, RAL 9002 interiérově, RAL 9007 exteriérově
- SDK PŘEDSTĚNA TL. 200 mm – ZATEPLENO MINERÁLNÍ VLNOU, OPLAŠTĚNO Z JEDNÉ STRANY SDK DESKOU
- DĚLICÍ STĚNA Z SDK TL. 200mm – ZATEPLENO MINERÁLNÍ VLNOU, OPLAŠTĚNO Z OBOU STRAN SDK DESKOU
- SDK PŘÍČKA TL. 150 (100) mm

POZNÁMKA

POZN. 1 – MOSTOVÝ JEŘÁB PRO VNOSNOST DO 10 t – PŘESNÝ TYP DLE DODAVATELE MOSTOVÉHO JEŘÁBU

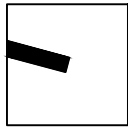

HALA 02 – ŘEZ A-A

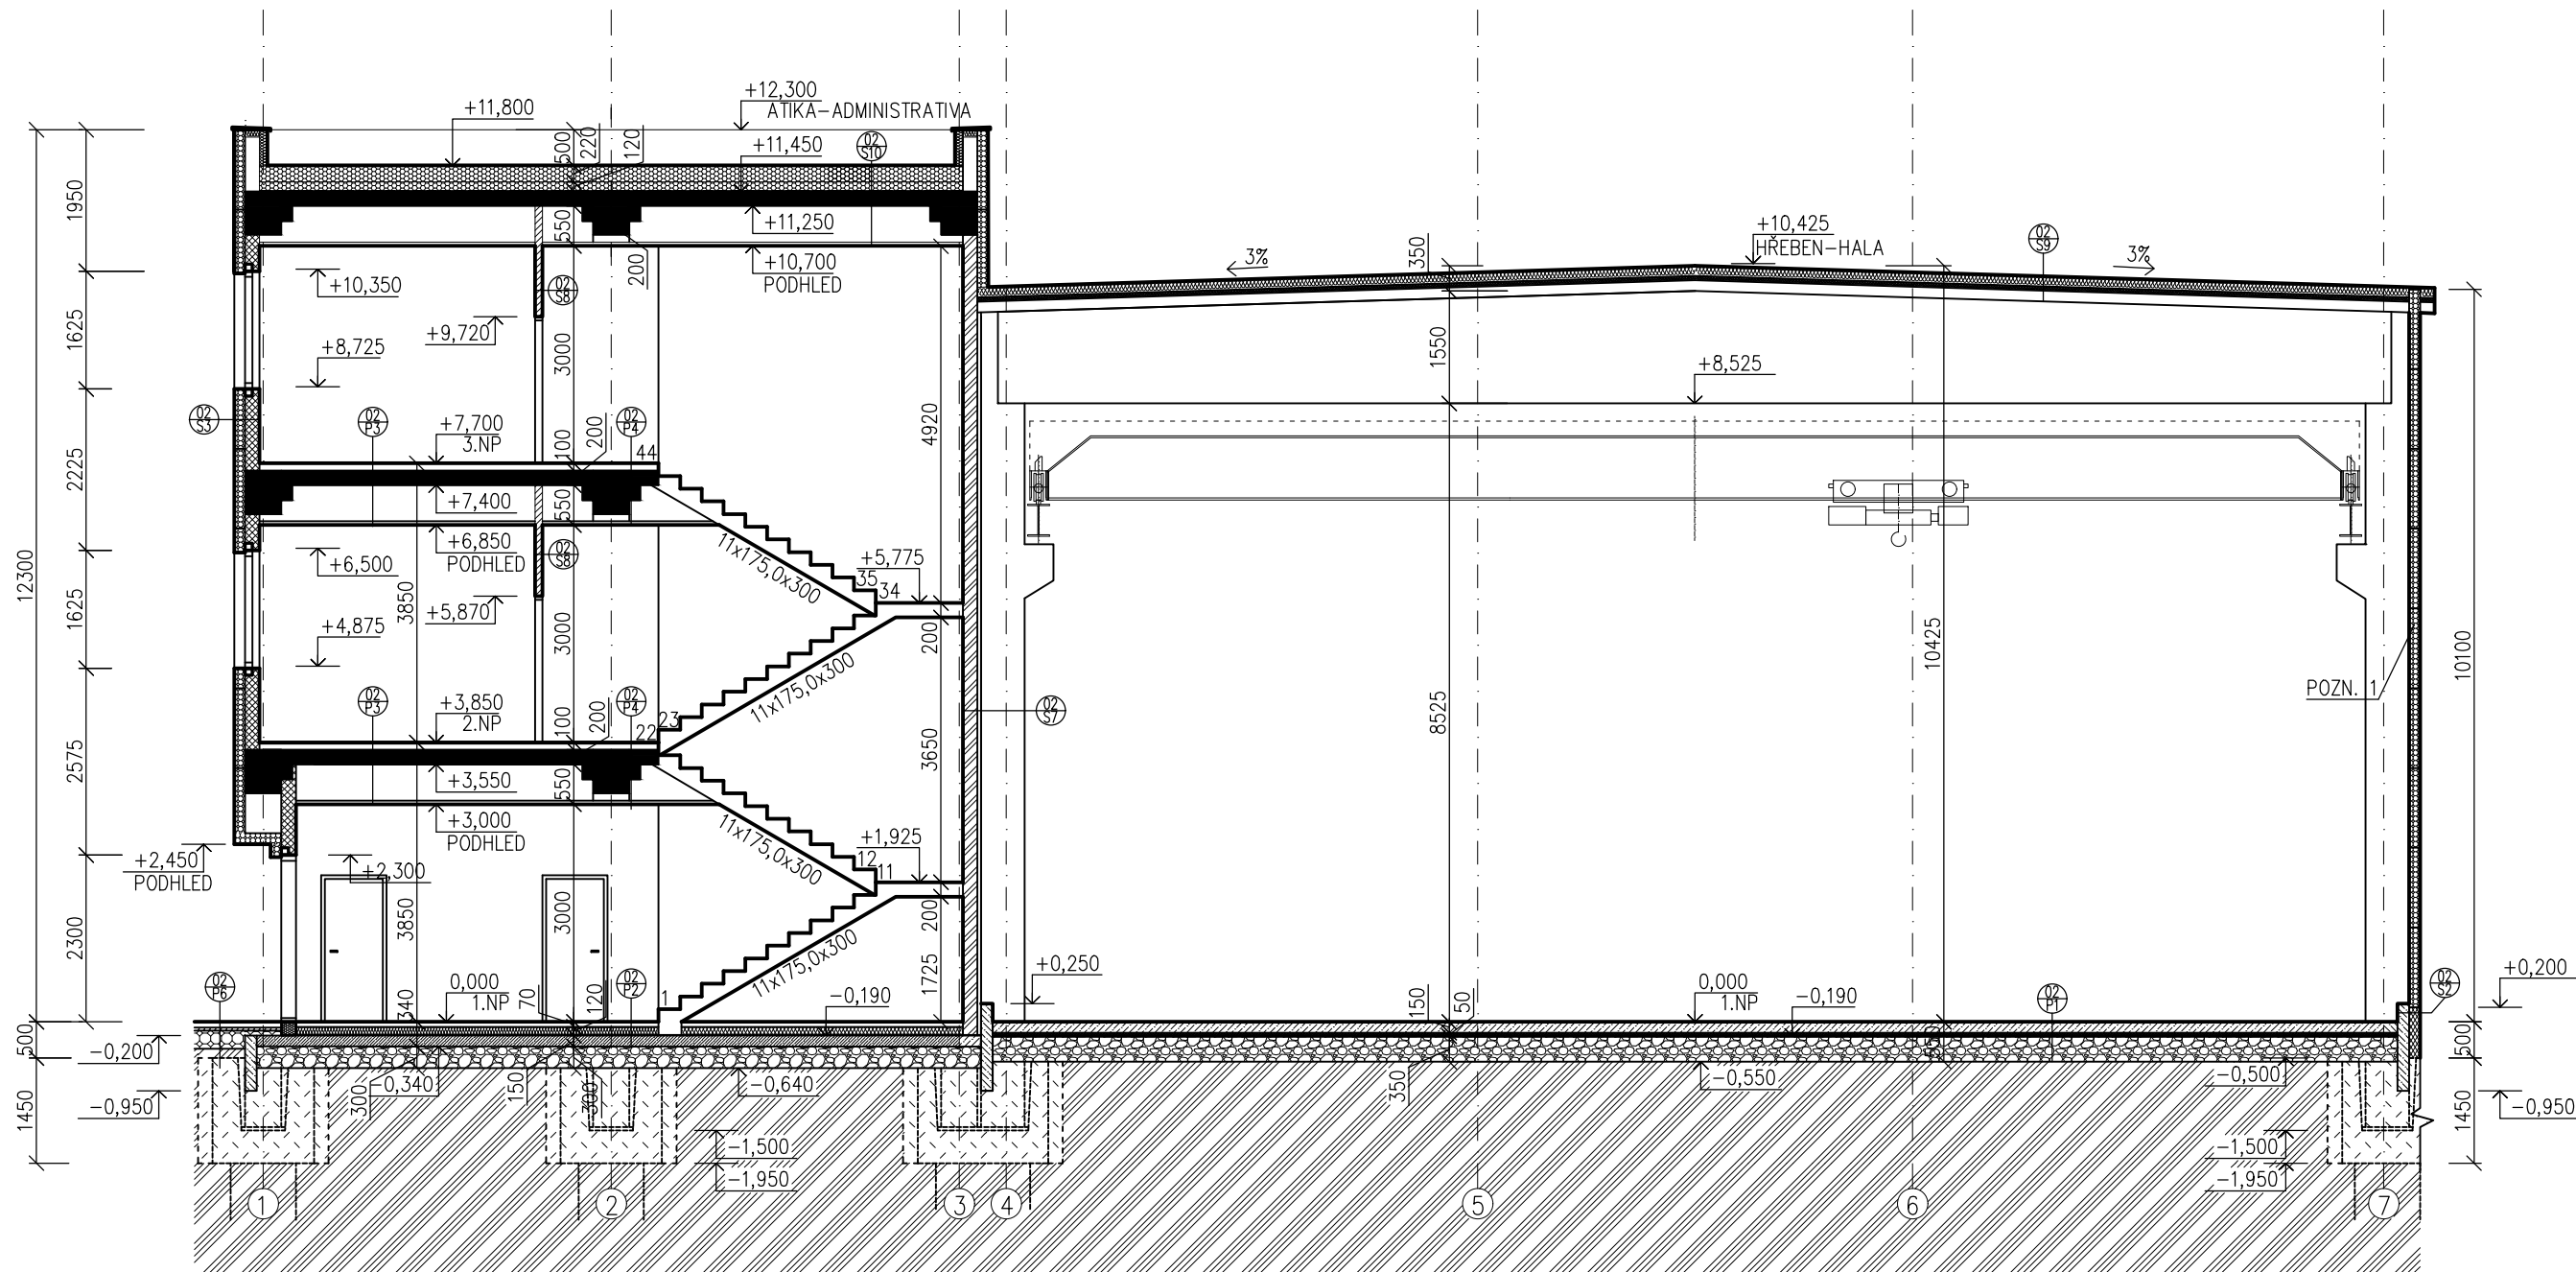

LEGENDA MATERIÁLŮ

- OPLÁŠTĚNÍ, SENDVIČOVÝ MINERÁLNÍ PANEL tl. 150 mm, RAL 9002 interiér, RAL 9007 exteriér
- TEPELNÁ IZOLACE SOKL – TL. 150 mm (POLYSTYREN XPS, PŘÍP. PERIMETR)
- TEPELNÁ IZOLACE PLOCHÉ STŘECHY – EPS 150(100)
- TEPELNÁ IZOLACE STŘECHY HALY – COMBI ROOF –MINERÁLNÍ VLNA (2x30mm) + EPS 150 (TL. 140 mm) – KLADEN VE DVOU VRSTVÁCH
- DĚLÍČÍ STĚNA Z SDK TL. 200mm – ZATEPLENO MINERÁLNÍ VLNOU, OPLÁŠTĚNO Z OBOU STRAN SDK DESKOU
- SDK PŘEDSTĚNA TL. 200 mm – ZATEPLENO MINERÁLNÍ VLNOU, OPLÁŠTĚNO Z JEDNÉ STRANY SDK DESKOU
- SDK PŘÍČKA TL. 150 (100) mm
- DRÁTKOBETONOVÁ VRSTVA C25/30, VYZTUŽENÁ DRÁTKY
- PODKLADNÍ BETONOVÁ DESKA – VYZTUŽENÁ KARI SÍTÍ Ø8 mm, OKA 150x150 mm
- HUTNĚNÝ PODLOŽÍ – ŠTĚRKOVÝ PODSYP
- KAMENIVO FRAKCE 8/16 A 16/32 – MECHANICKY ZPEVNĚNÉ
- LOŽE ZE ŠTĚRKODRTI, ŠTĚRKODRTĚ
- PŮVODNÍ TERÉN
- NASYPANÝ TERÉN – FRAKCE 0–8 mm
- IZOLACE PROTI ZEMNÍ VLHKOSTI A STŘEDNÍMU RADONOVÉMU RIZIKU


POZNÁMKA

–JEDNOTLIVÉ SKLADBY K–CÍ VIZ VÝPIS SKLADEB KONSTRUKCÍ
POZN. 1 – SKLADBA MEZI HALA 02 A HALA 03/1 – PODROBNĚJI VIZ VÝPIS SKLADEB KONSTRUKCÍ

0,000 = 257,600 m.n.m B.p.v.

AUTOR	Ing. LUKÁŠ KOVAŘÍK	PROFESE	STAVEBNÍ ČÁST
ZODP. PROJEKTANT	Ing. LUKÁŠ KOVAŘÍK	STUPĚŇ	STAVEBNÍ ŘÍZENÍ
VYPRACOVAL	Bc. PETR DOSTÁL	OBJEKT	DATUM
INVESTOR	FM2 s.r.o., SLAVÍČKOVA 827/1a, LESNÁ 638 00 BRNO	FORMÁT	XII.2020
STAVBA	SKLADOVÉ HALY V AREÁLU ZETOR - BRNO LIŠEŇ (k.ú. BRNO-LIŠEŇ)	3 A4	MĚŘÍTKO 1:100
OBSAH VÝKRESU	HALA 02 - ŘEZ A-A	č.v./so	D.1.1.05/01

HALA 02 – ŘEZ B-B

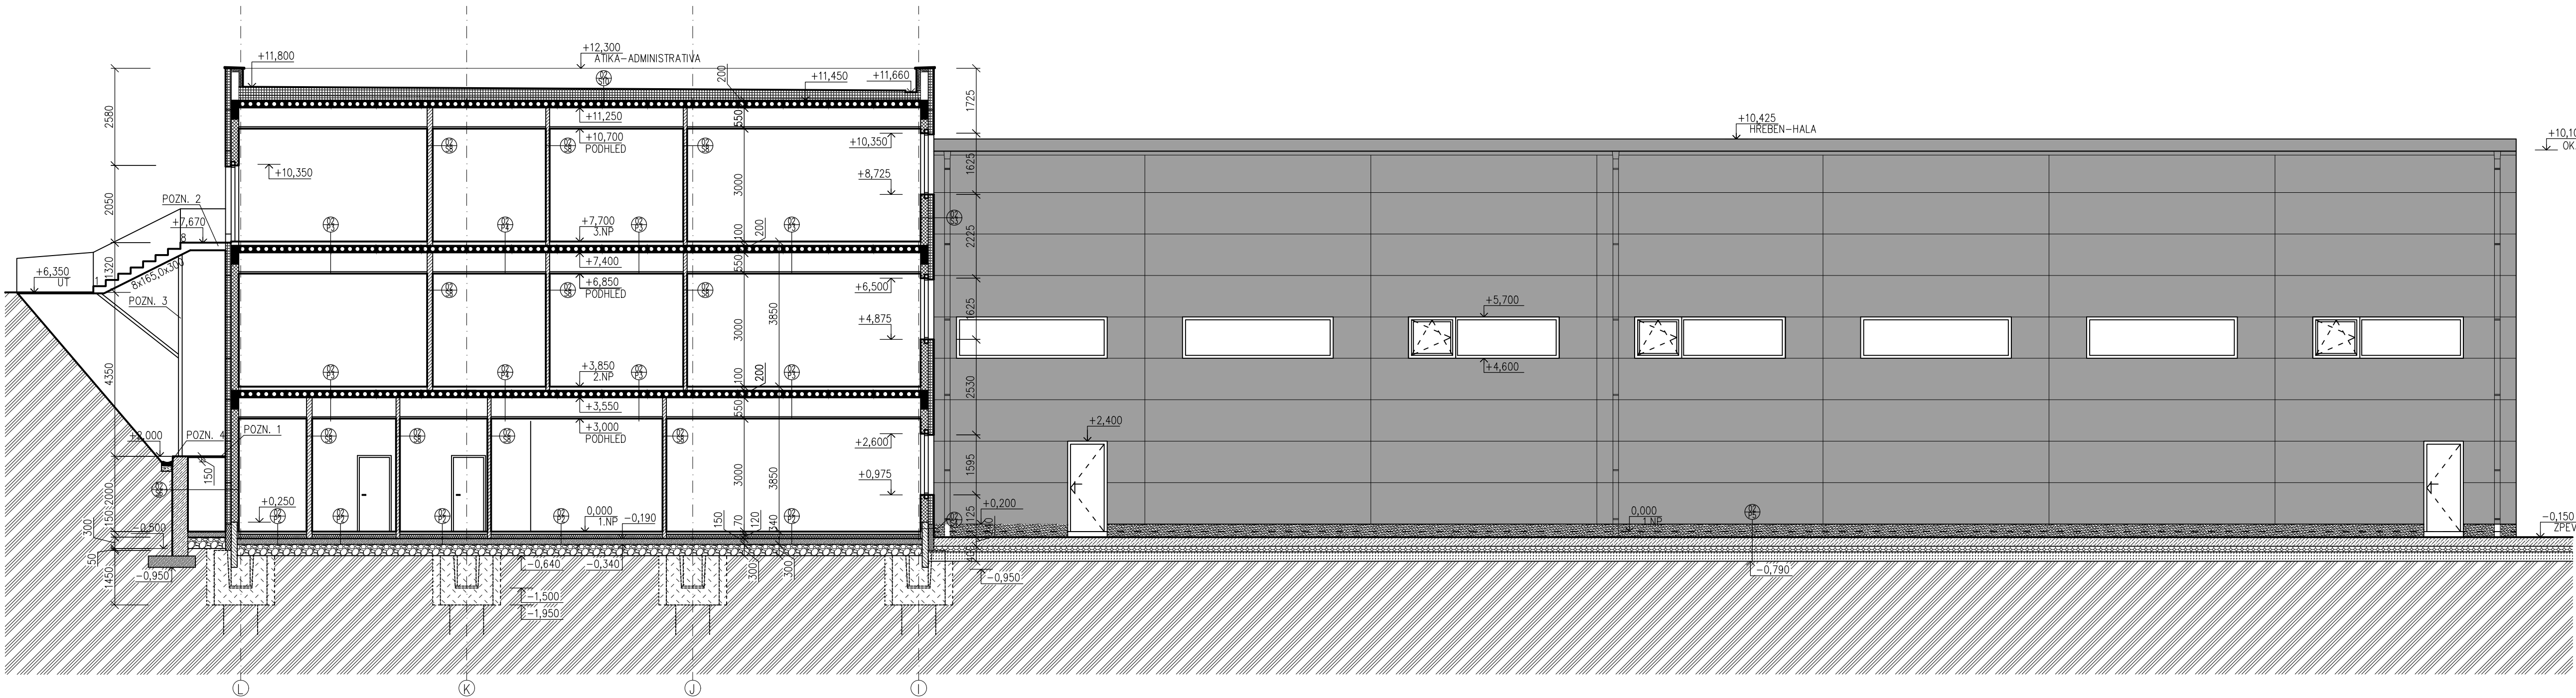

LEGENDA MATERIÁLŮ

- OPLÁŠTĚNÍ, SENDVIČOVÝ MINERÁLNÍ PANEL tl. 150 mm, RAL 9002 interiéř, RAL 9007 exteriér
- TEPELNÁ IZOLACE SOKL – TL. 150 mm (POLYSTYREN XPS, PŘÍP. PERIMETR)
- TEPELNÁ IZOLACE PLOCHÉ STŘECHY – EPS 150(100)
- TEPELNÁ IZOLACE STŘECHY HALY – COMBI ROOF – MINERÁLNÍ VLNÁ (2x30mm) + EPS 150 (TL. 140 mm) – KLADEN VE DVOU VRSTVÁCH
- DĚLIČÍ STĚNA Z SDK TL. 200mm – ZATEPLENO MINERÁLNÍ VLNOU, OPLÁŠTĚNO Z OBOU STRAN SDK DESKOU
- SDK PŘEDSTĚNA TL. 200 mm – ZATEPLENO MINERÁLNÍ VLNOU, OPLÁŠTĚNO Z JEDNÉ STRAN SDK DESKOU
- SDK PŘÍČKA TL. 150 (100) mm
- OPĚRNÍ STĚNA ŽELEZOBETONU – TL. 400 mm, STATIKA ŘEŠENA V DALŠÍ FÁZI DOKUMENTACE
- PODKLADNÍ BETONOVÁ DESKA – VYZTUŽENÁ KARI SÍTÍ Ø8 mm, OKA 150x150 mm
- HUTNĚNÝ PODLOŽÍ – ŠTĚRKOVÝ PODSYP
- KAMENIVO FRAKCE 8/16 A 16/32 – MECHANICKY ZPEVNĚNÉ
- LOŽE ZE ŠTĚRKODRTI, ŠTĚRKODRT'
- PŮVODNÍ TERÉN
- NASYPANÝ TERÉN – FRAKCE 0–8 mm
- IZOLACE PROTI ZEMNÍ VLHKOSTI A STŘEDNÍMU RADONOVÉMU RIZIKU
- NOPOVÁ FÓLIE, VÝŠKA NOPU 8 mm (PŘESAHA NA 2 NOPY)

POZNÁMKA


- JEDNOTLIVÉ SKLADBY K–CÍ VIZ VÝPIS SKLADEB KONSTRUKCÍ
- POZN. 1 – VZDUCHOVÁ MEZERA MEZI HALOU A ŽB STĚNOU ZAKLOPENA POROROŠTEM
- POZN. 2 – OCELOVÉ SCHODIŠTĚ Z POROROŠTU
- POZN. 3 – ŘEŠENÍ VYNESENÍ OCEL. SCHODIŠTĚ VZPĚRAMI/SLOUPKY BUDE PODROBNĚJI ŘEŠENO V DALŠÍ STUPNI PROJEKTOVÉ DOKUMENTACE
- POZN. 4 – BETONOVÝ ODVODŇOVACÍ ŽLAB Š. 300mm

0,000 = 257,600 m.n.m B.p.v.


AUTOR		Ing. LUKÁŠ KOVAŘÍK	PROFESE		STAVEBNÍ ČÁST
ZODP. PROJEKTANT		Ing. LUKÁŠ KOVAŘÍK	STUPĚŇ		STAVEBNÍ ŘÍZENÍ
VYPRACOVAL		Bc. PETR DOSTÁL	OBJEKT		DATUM
INVESTOR		FM2 s.r.o., SLAVÍČKOVA 827/1a, LESNÁ 638 00 BRNO	FORMÁT		XII.2020
STAVBA		SKLADOVÉ HALY V AREÁLU ZETOR - BRNO LIŠEŇ (k.ú. BRNO-LIŠEŇ)	MĚŘITKO		1:100
OBSAH VÝKRESU		HALA 02 - ŘEZ B-B	č.v./50		D.1.1.06/01

POHLEDY

POHLED SEVEROZÁPADNÍ

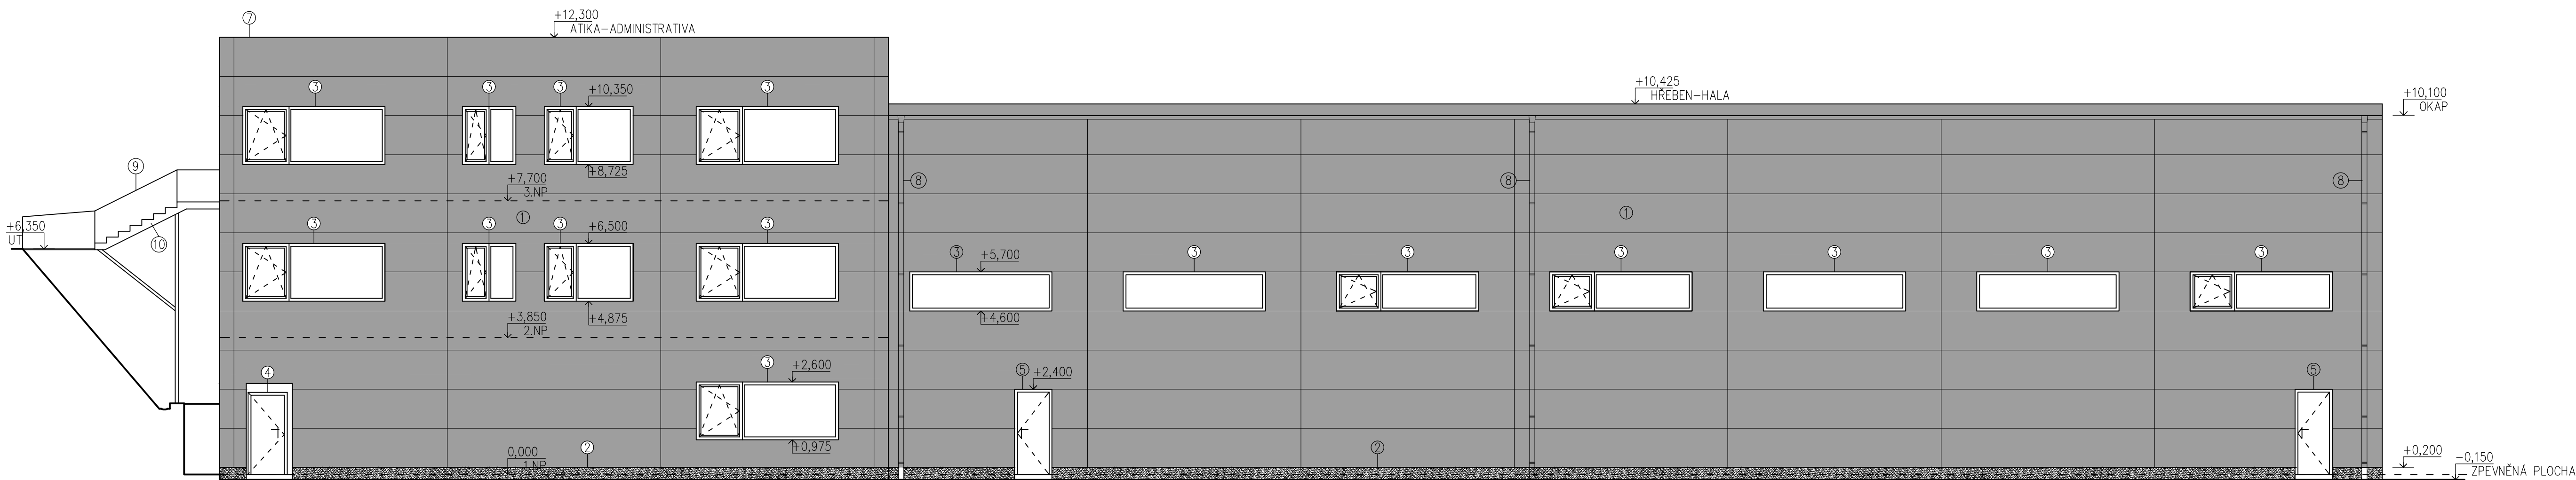


POHLED JIHOZÁPADNÍ

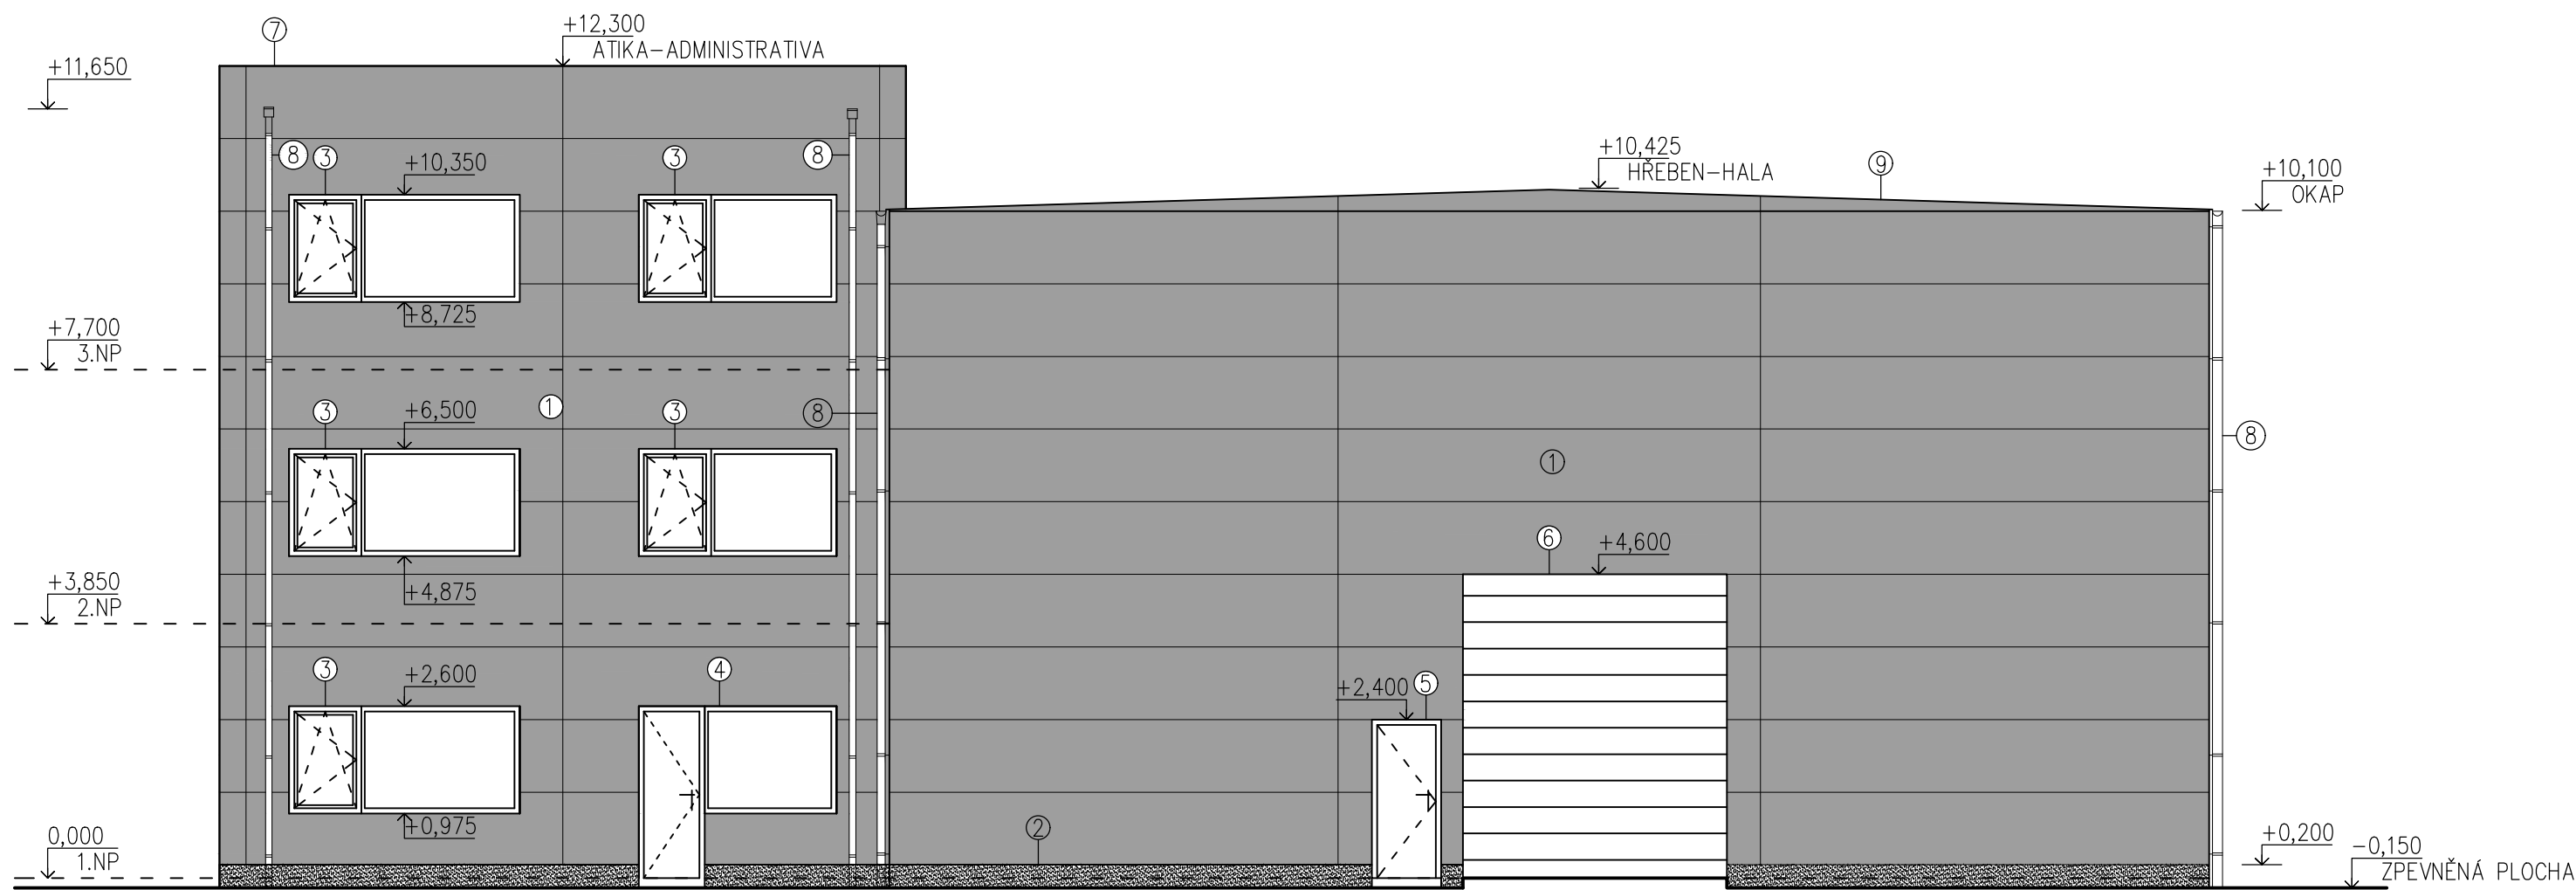

POPIS PRVKŮ

PRV.	NAZEV PRVKU	MATERIÁL (POVRCHOVÁ ÚPRAVA)	BARVA
1	FASÁDA	SENDVIČOVÝ MINERÁLNÍ PANEL	RAL 9007
2	SOKL	MARMOLIT	ŠEDÁ
3	VÝPLNĚ OTVORŮ	PLAST + IZOLAČNÍ DVOJSKLO	RAL 9007
4	VSTUPNÍ DVEŘE	PLAST + IZOLAČNÍ DVOJSKLO	RAL 9007
5	VSTUPNÍ DVEŘE-HALA	PLAST	RAL 9007
6	VRATA	GARAŽOVÁ VRATA SEKČNÍ	RAL 9007
7	OPLECHOVÁNÍ, LEMOVÁNÍ	TÍŽN + LAK	RAL 9007
8	SVODOVÝ DEŠTOVÝ SYSTÉM	TÍŽN + LAK	RAL 9007
9	ZABRADLÍ	POZINKOVANÁ OCEĽ	POZINK
10	VENKOVNÍ SCHODIŠTE	POZINKOVANÁ OCEĽ	POZINK

POHLED SEVEROVÝCHODNÍ

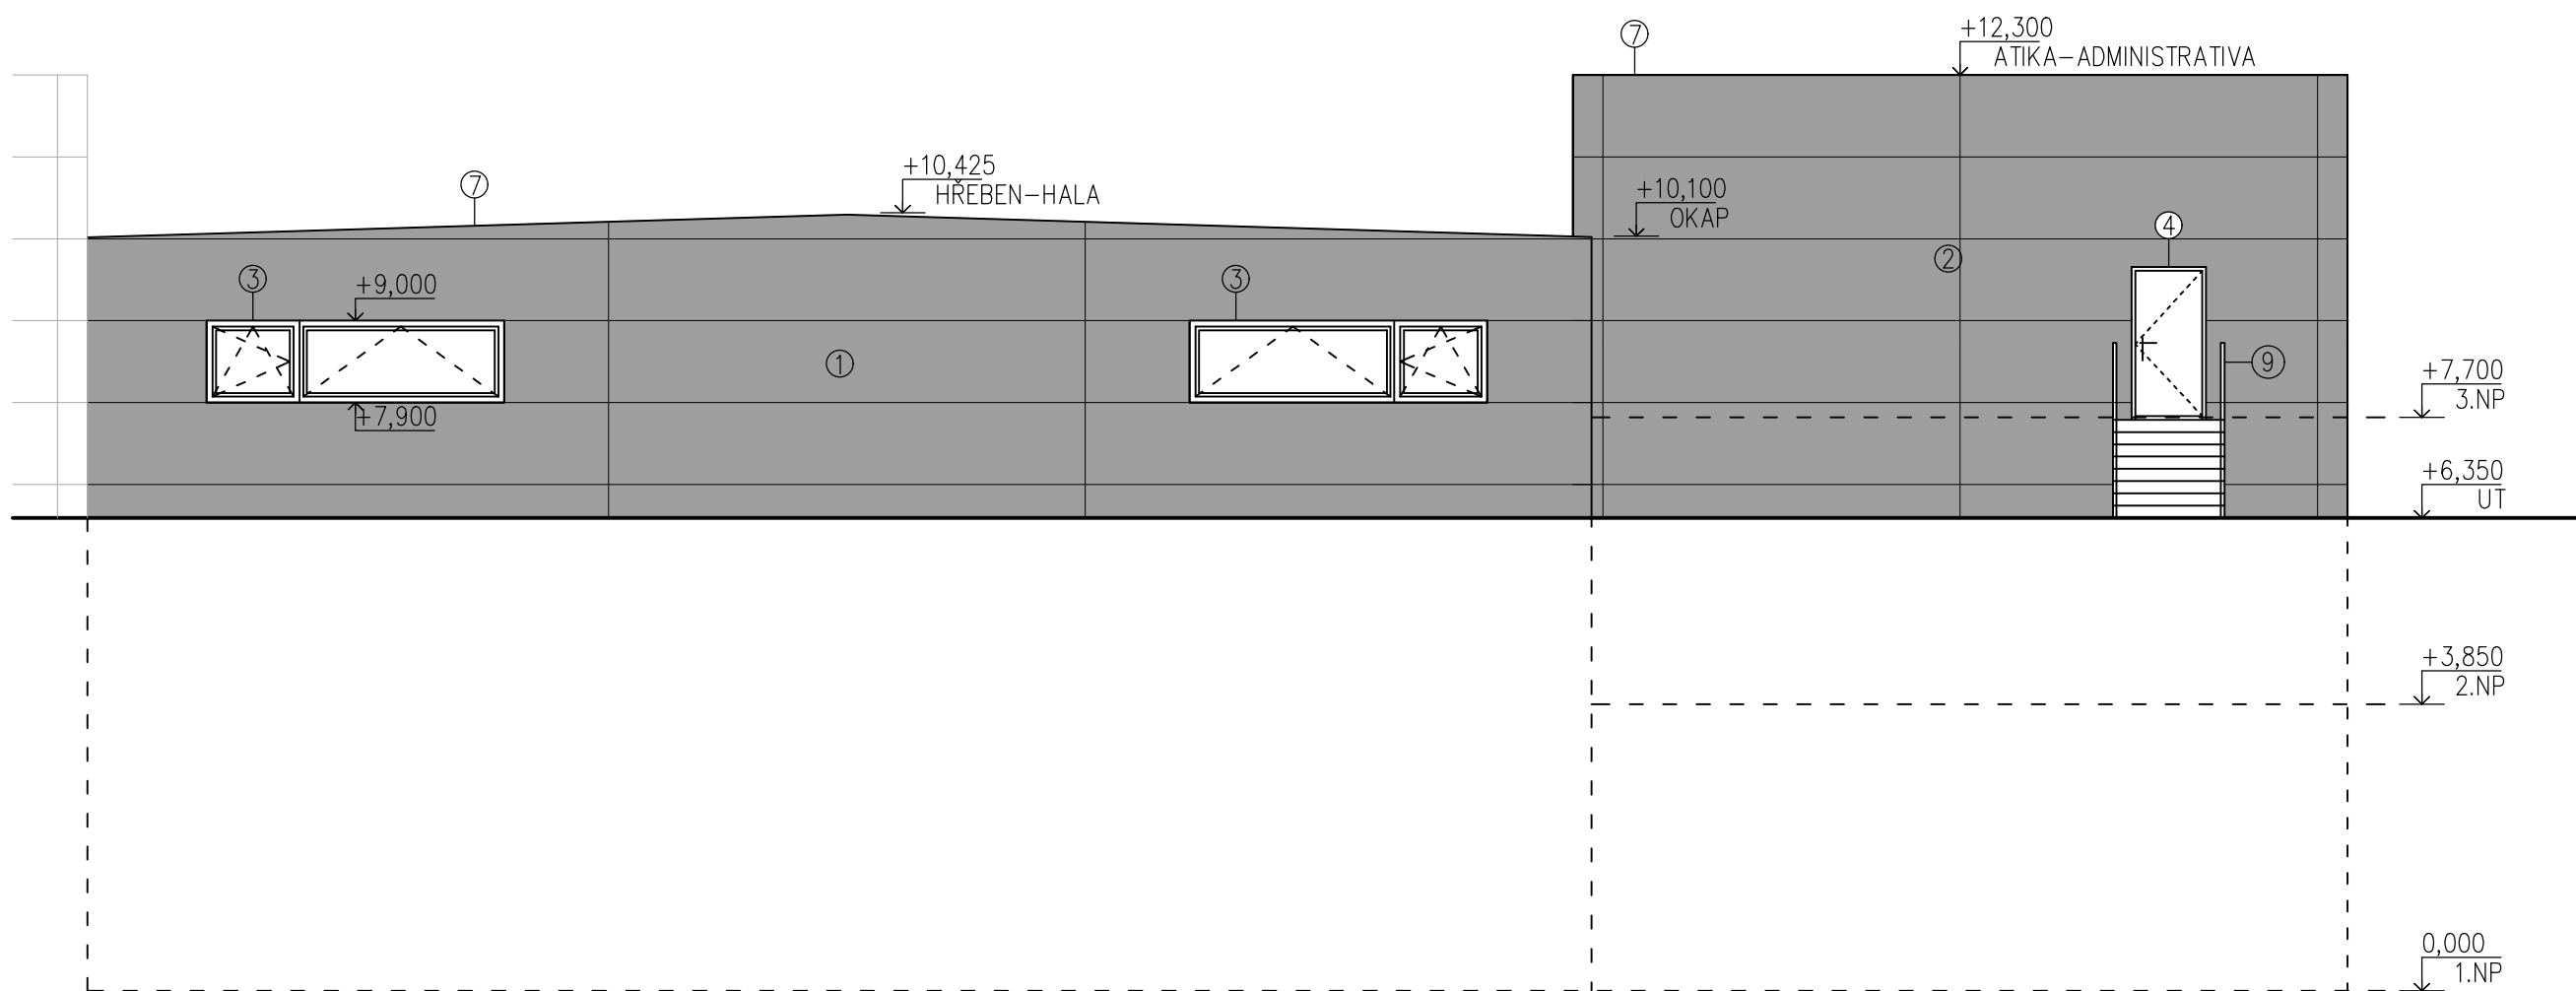

0,000 = 257,600 m.n.m B.p.v.

AUTORIng. LUKÁŠ KOVÁŘIK

DOPL. PROJEKTANTIng. LUKÁŠ KOVÁŘIK

VYPRACOVÁLBc. PETR DOSTÁL

INVESTORFM2 s.r.o., SLAVÍČKOVA 827/1a, LESNÁ 638 00 BRNO

STAVBASKLADOVÉ HALY V AREÁLU ZETOR - BRNO LIŠEN (k.ú. BRNO-LIŠEN)

ODKAZ VÝKRESUHALA 02 - POHLEDY

PROJEKTHALO VĚ

INFO@HALOVEOBJEKTY.CZ

TEL.: 777 255 866

PROJEKSTAVEBNÍ ČÁST

STUPENSTAVEBNÍ ŘÍZENÍ

OBJEKT---

DATUMXII.2020

FORMÁT6 A4

MĚŘITÍ1:100

SV.20

D.1.1.07/01