

LEGENDA MÍSTNOSTÍ


Č.M.	ÚČEL MÍSTNOSTI	PLOCHA (m2)	PODLAHA	OZN.	ÚPRAVA STĚN A STROPŮ
1.01	HALA	282,82	LITÁ BETONOVÁ STĚRKA	P1	OCEL KONSTRUKCE, STĚN. MINERÁLNÍ PANEL, tl. 150 mm
1.02	WC	6,02	KERAMICKÁ DLAŽBA	P2	KERAMICKÝ OBKLAD, KAZETOVÝ PODHLED + MALBA
1.03	TECHNOLOGIE	4,66	KERAMICKÁ DLAŽBA	P2	KERAMICKÝ SOKL, KAZETOVÝ PODHLED + MALBA
1.04	ÓKLID	4,11	KERAMICKÁ DLAŽBA	P2	KERAMICKÝ OBKLAD, KAZETOVÝ PODHLED + MALBA
1.05	HALA	273,95	LITÁ BETONOVÁ STĚRKA	P1	OCEL KONSTRUKCE, STĚN. MINERÁLNÍ PANEL, tl. 150 mm
1.06	WC	6,02	KERAMICKÁ DLAŽBA	P2	KERAMICKÝ OBKLAD, KAZETOVÝ PODHLED + MALBA
1.07	TECHNOLOGIE	4,66	KERAMICKÁ DLAŽBA	P2	KERAMICKÝ SOKL, KAZETOVÝ PODHLED + MALBA
1.08	ÓKLID	4,11	KERAMICKÁ DLAŽBA	P2	KERAMICKÝ OBKLAD, KAZETOVÝ PODHLED + MALBA
1.09	HALA	282,82	LITÁ BETONOVÁ STĚRKA	P1	OCEL KONSTRUKCE, STĚN. MINERÁLNÍ PANEL, tl. 150 mm
1.10	WC	6,02	KERAMICKÁ DLAŽBA	P2	KERAMICKÝ OBKLAD, KAZETOVÝ PODHLED + MALBA
1.11	TECHNOLOGIE	4,66	KERAMICKÁ DLAŽBA	P2	KERAMICKÝ SOKL, KAZETOVÝ PODHLED + MALBA
1.12	ÓKLID	4,11	KERAMICKÁ DLAŽBA	P2	KERAMICKÝ OBKLAD, KAZETOVÝ PODHLED + MALBA

VSTUPY

	VSTUP DO OBJEKTU
	VJEZD DO HALY


LEGENDA MATERIÁLŮ

- OPLÁSTĚNÍ, SENDVIČOVÝ MINERÁLNÍ PANEL tl. 200 mm, RAL 9002 interiérový, RAL 9007 exteriérový
- DĚLICÍ STĚNA Z SDK TL. 200mm – ZATEPLENO MINERÁLNÍ VLNOU, OPLÁSTĚNO Z OBOU STRAN SDK DESKOU
- SDK PŘÍČKA TL. 150 (100) mm

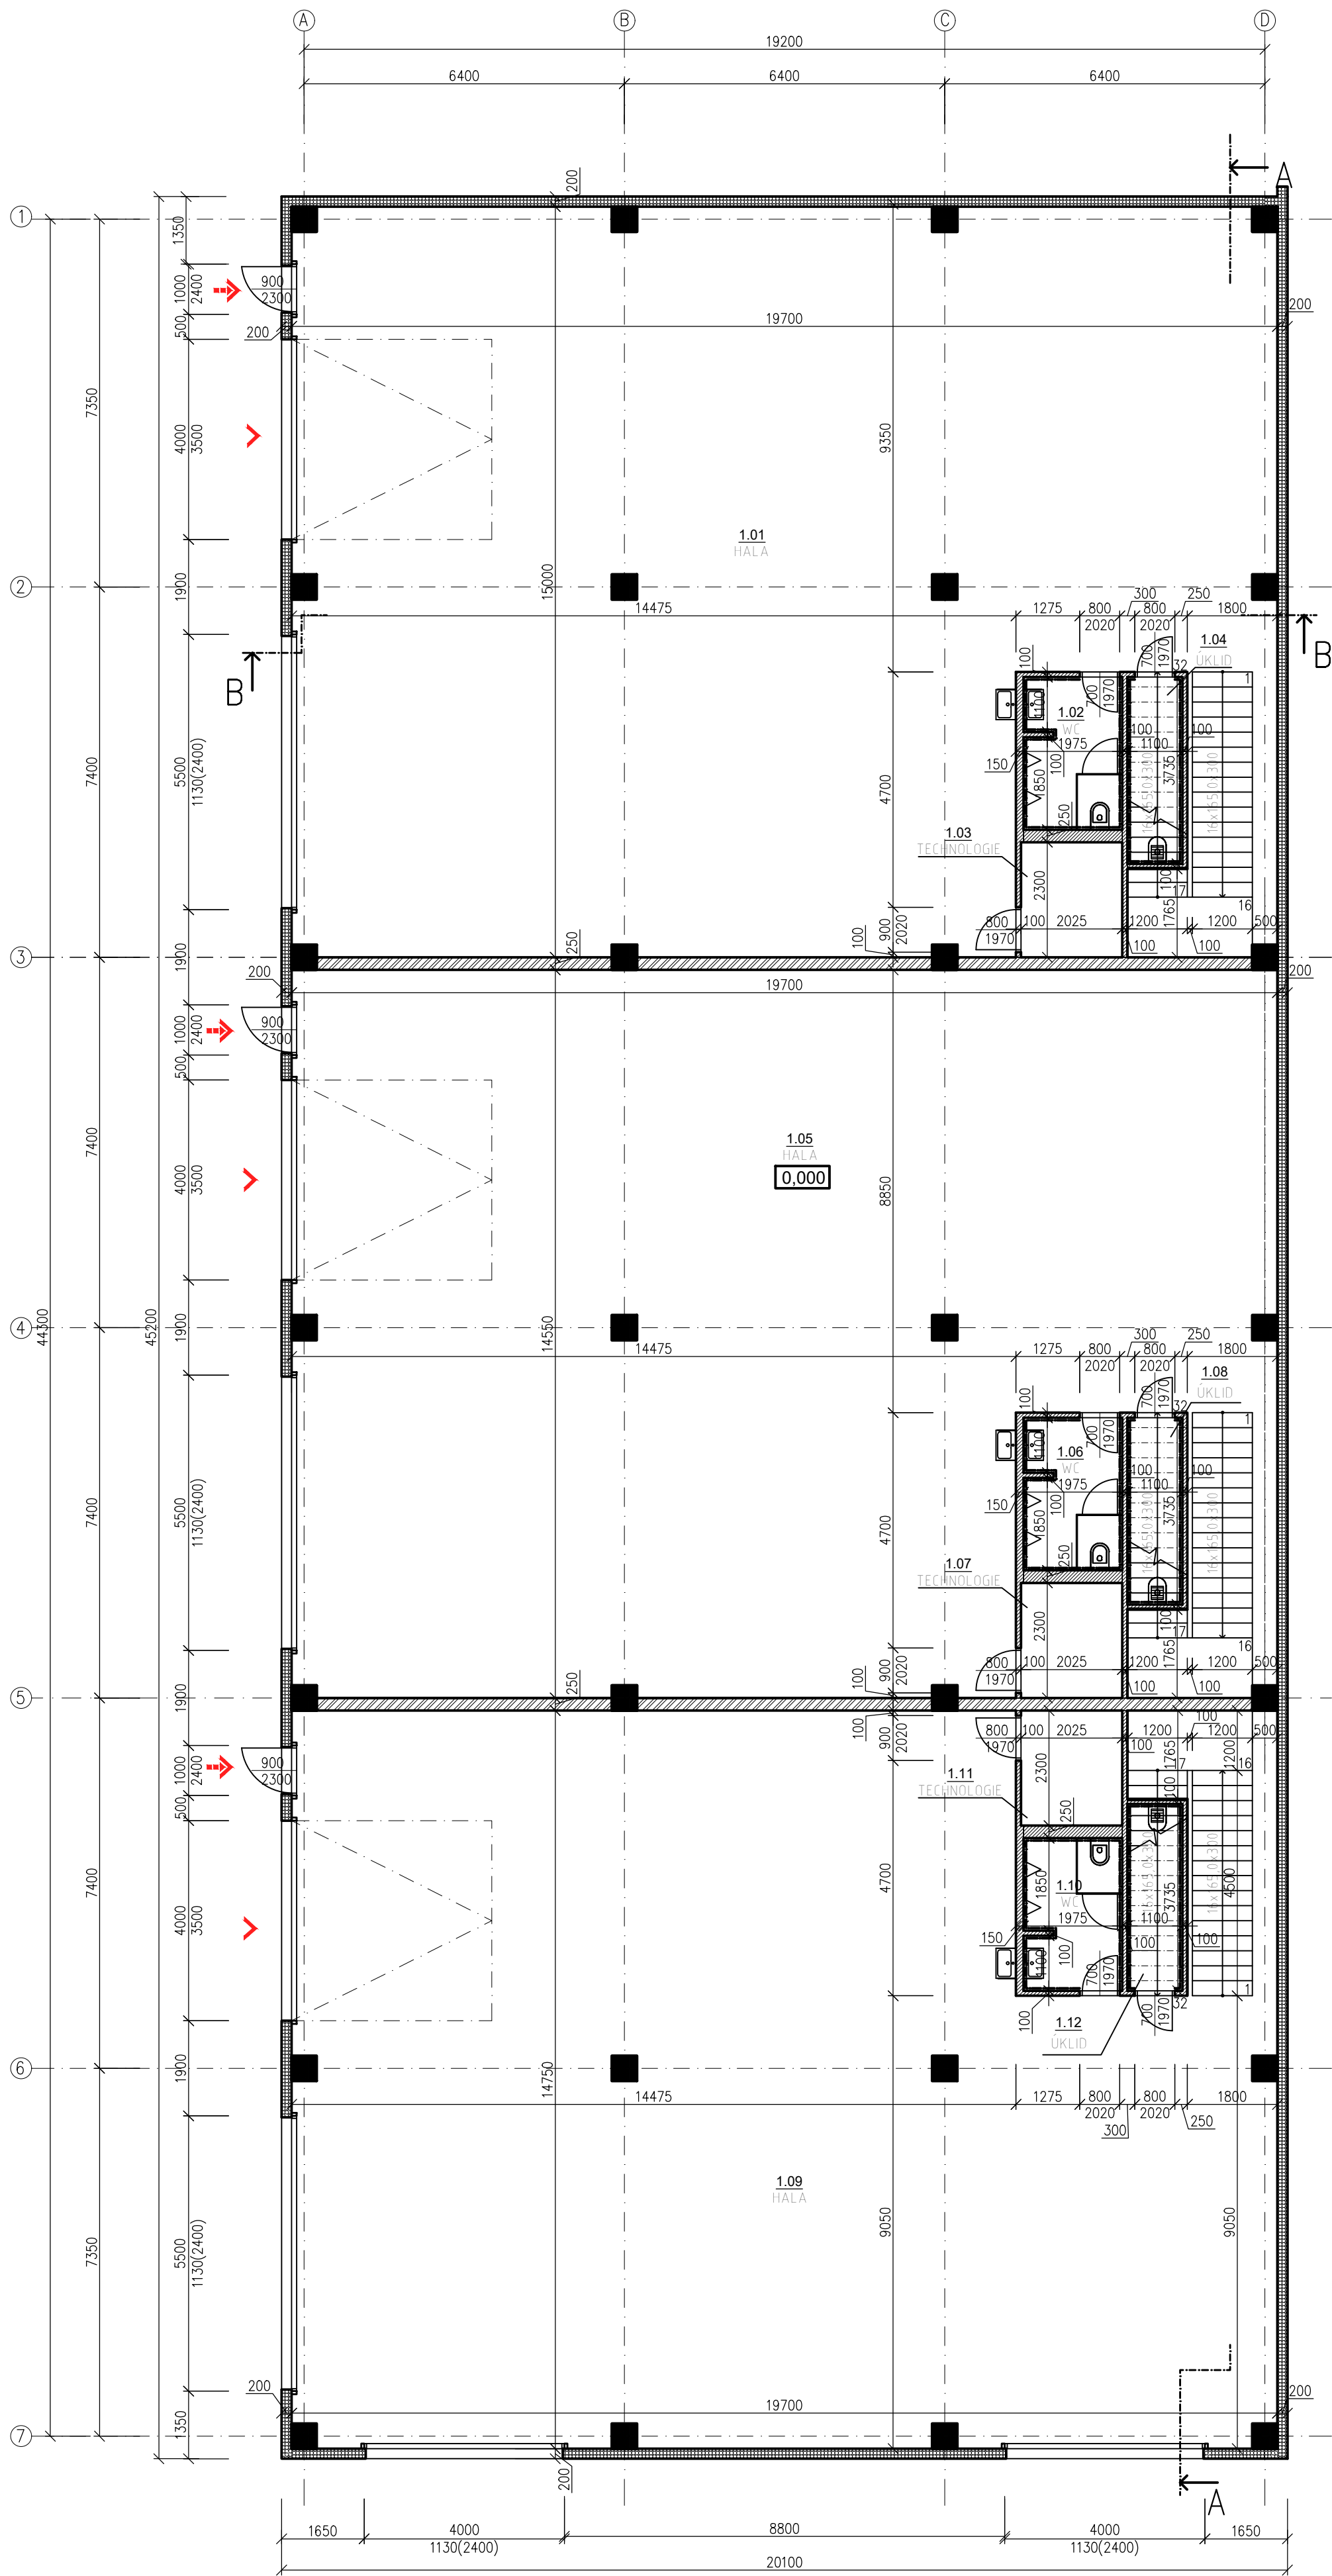

0,000 = 257,600 m.n.m B.p.v.

AUTOR	Ing. LUKAŠ KOVÁŘIK	PROJEKT	STAVEBNÍ ČÁST
ZODP. PROJEKTANT	Ing. LUKAŠ KOVÁŘIK	STUPEŇ	STAVEBNÍ ŘÍZENÍ
VYPRACOVAN	Bc. PETR DOSTÁL	OBJEKT	---
INVESTOR	FM2 s.r.o., SLAVÍČKOVA 827/1a, LESNÁ 638 00 BRNO	DATUM	XII.2020
STAVBA	SKLADOVÉ HALY V AREÁLU ZETOR - BRNO LIŠEN (k.ú. BRNO-LIŠEN)	FORMÁT	6 A4
OSAH VÝKRESU	PŮDORYS HALA 04 - 1.NP	Č.v./SO	D.1.1.02/04

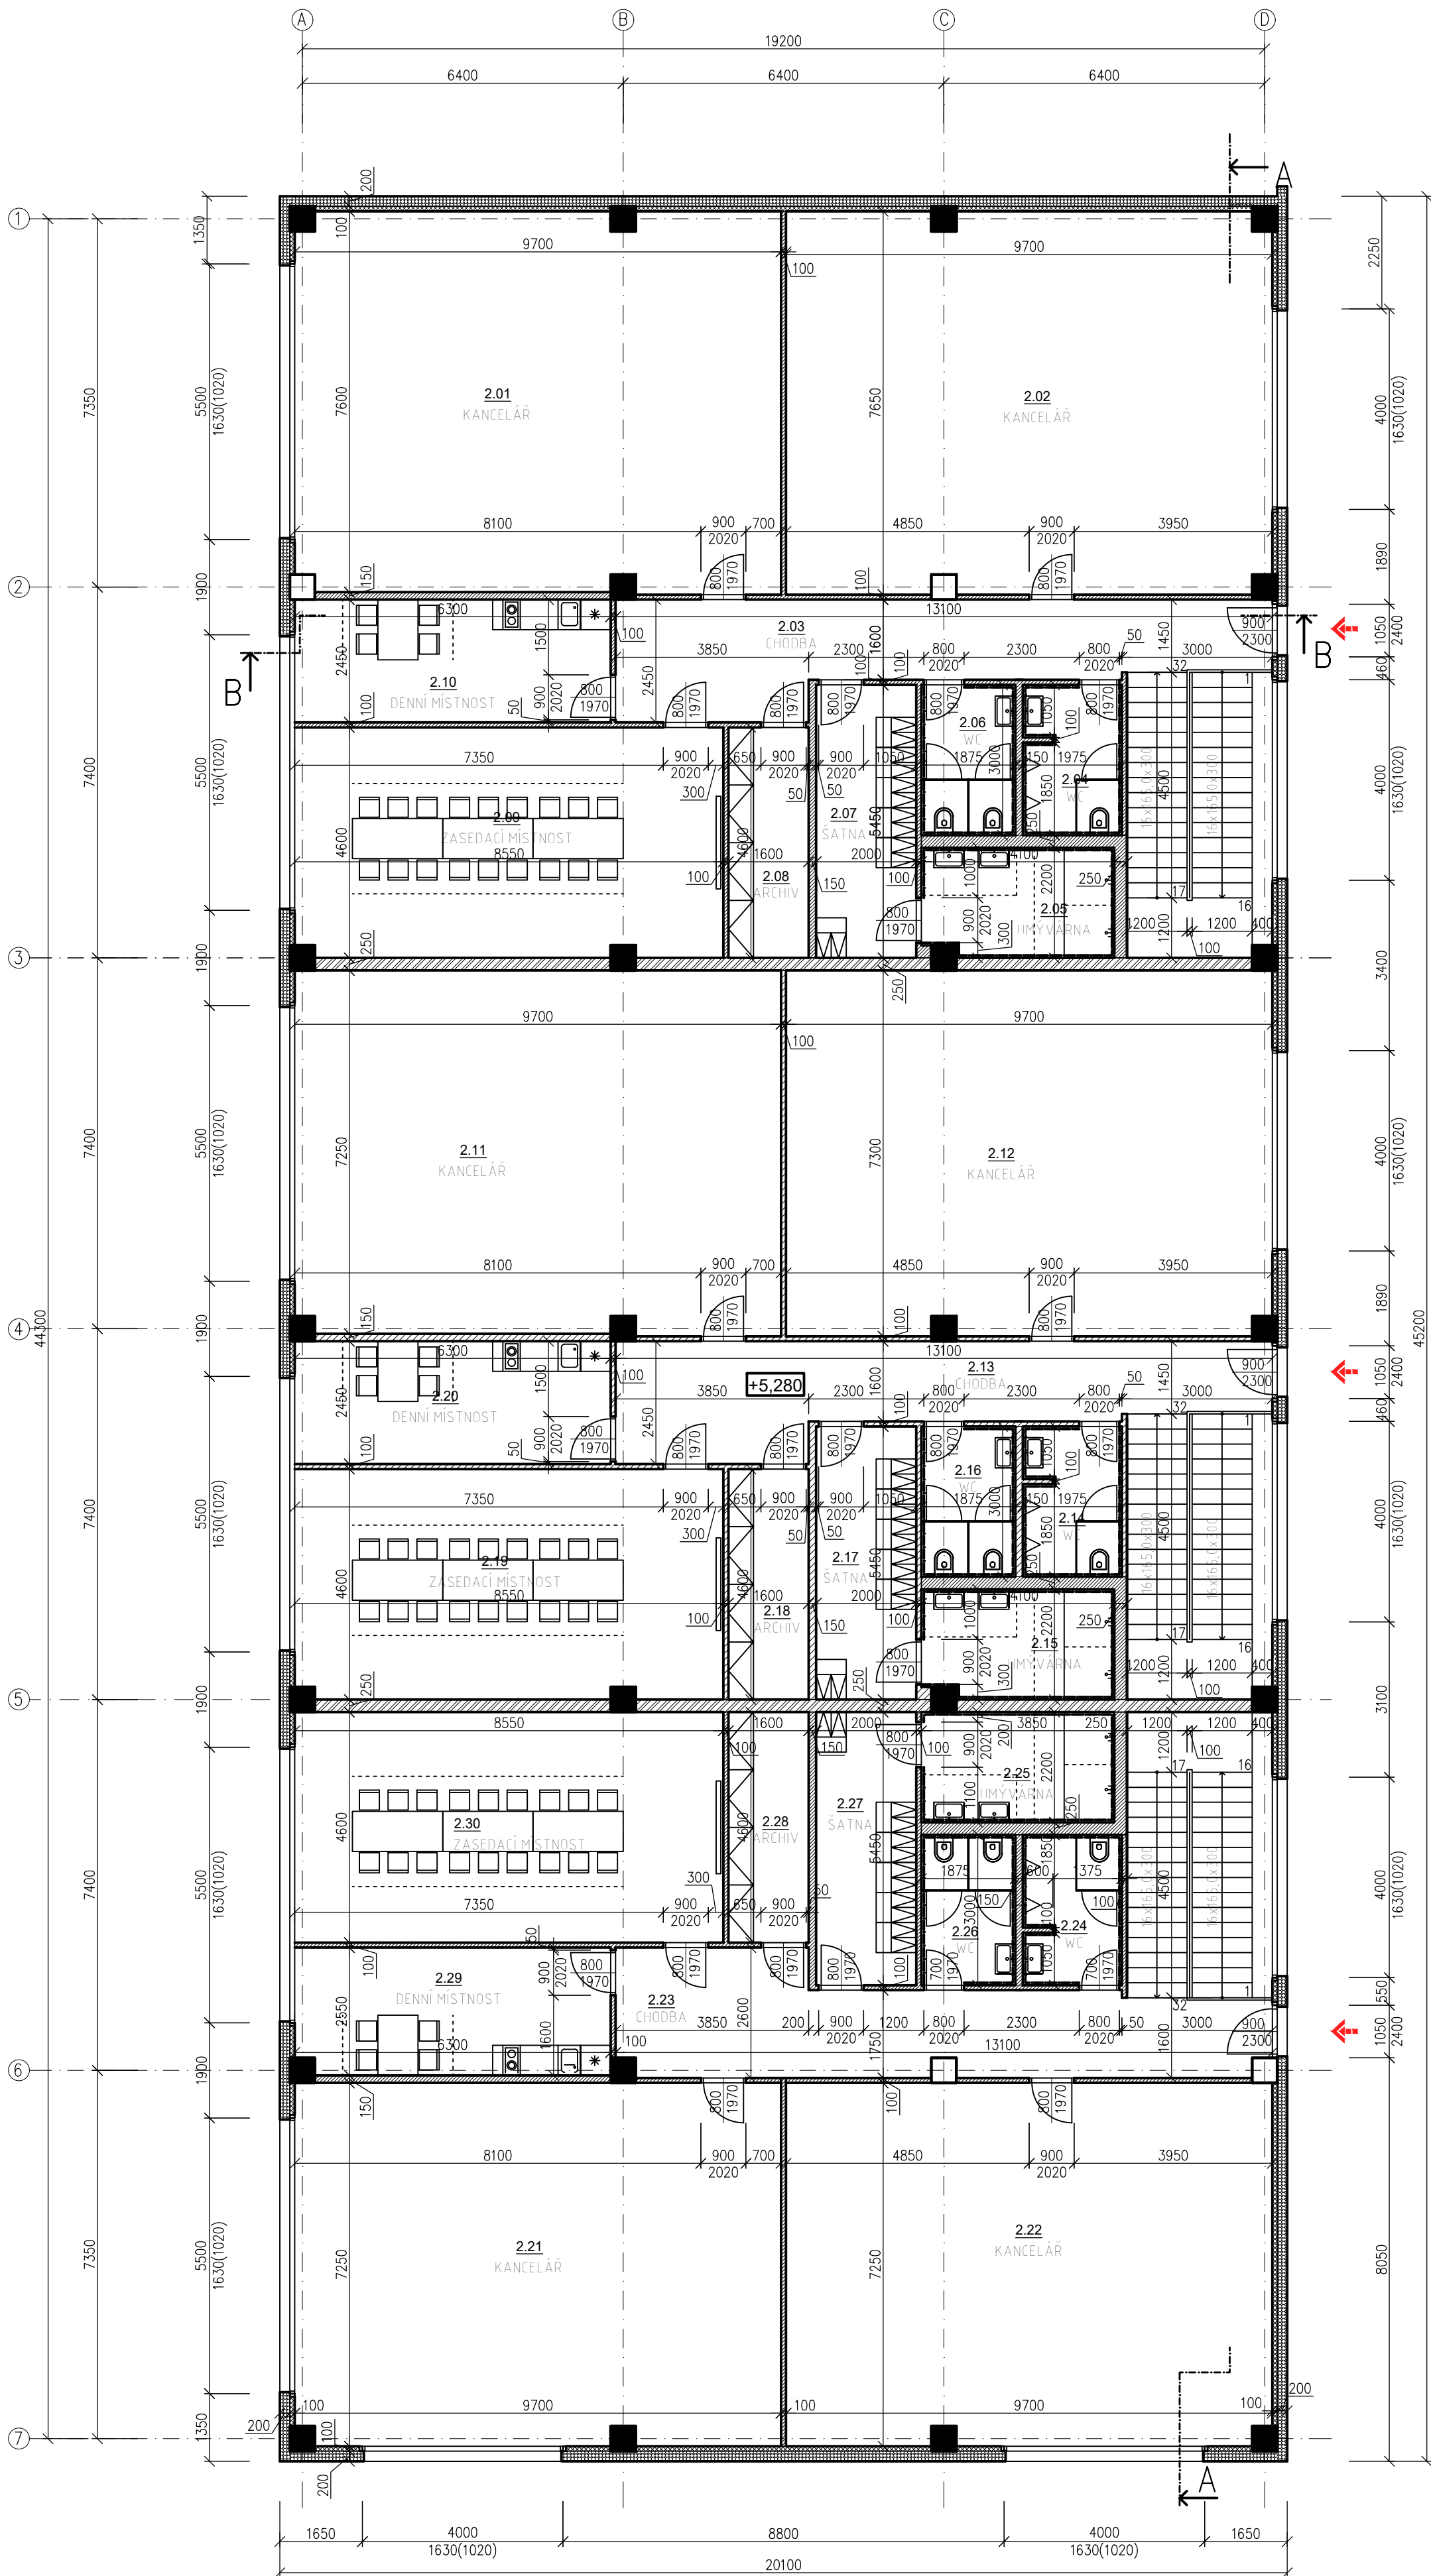

LEGENDA MÍSTNOSTÍ

Č.M.	ÚČEL MÍSTNOSTI	PLOCHA (m2)	PODLAHA	OZN.	ÚPRAVA STĚN A STROPŮ
2.01	KANCELÁŘ	73,96	LAMINÁTOVÉ DÍLCE	P3	KAZETOVÝ POHLED + MALBA
2.02	KANCELÁŘ	74,21	LAMINÁTOVÉ DÍLCE	P3	KAZETOVÝ POHLED + MALBA
2.03	CHODBA	23,93	KERAMICKÁ DLAŽBA	P4	KERAMICKÝ SOKL, KAZETOVÝ POHLED + MALBA
2.04	WC	5,93	KERAMICKÁ DLAŽBA	P4	KERAMICKÝ OKLAD, KAZETOVÝ POHLED + MALBA
2.05	UMÝVÁRNA	8,42	KERAMICKÁ DLAŽBA	P4	KERAMICKÝ OKLAD, KAZETOVÝ POHLED + MALBA
2.06	WC	5,63	KERAMICKÁ DLAŽBA	P4	KERAMICKÝ OKLAD, KAZETOVÝ POHLED + MALBA
2.07	ŠATNA	10,90	KERAMICKÁ DLAŽBA	P4	KERAMICKÝ SOKL, KAZETOVÝ POHLED + MALBA
2.08	ARCHIV	7,36	LAMINÁTOVÉ DÍLCE	P3	KAZETOVÝ POHLED + MALBA
2.09	ZASEDACÍ MÍSTNOST	39,79	LAMINÁTOVÉ DÍLCE	P3	KAZETOVÝ POHLED + MALBA
2.10	DENNÍ MÍSTNOST	15,68	KERAMICKÁ DLAŽBA	P4	KERAMICKÝ SOKL, KAZETOVÝ POHLED + MALBA
2.11	KANCELÁŘ	71,30	LAMINÁTOVÉ DÍLCE	P3	KAZETOVÝ POHLED + MALBA
2.12	KANCELÁŘ	71,54	LAMINÁTOVÉ DÍLCE	P3	KAZETOVÝ POHLED + MALBA
2.13	CHODBA	23,93	KERAMICKÁ DLAŽBA	P4	KERAMICKÝ SOKL, KAZETOVÝ POHLED + MALBA
2.14	WC	5,93	KERAMICKÁ DLAŽBA	P4	KERAMICKÝ OKLAD, KAZETOVÝ POHLED + MALBA
2.15	UMÝVÁRNA	8,42	KERAMICKÁ DLAŽBA	P4	KERAMICKÝ OKLAD, KAZETOVÝ POHLED + MALBA
2.16	WC	5,63	KERAMICKÁ DLAŽBA	P4	KERAMICKÝ OKLAD, KAZETOVÝ POHLED + MALBA
2.17	ŠATNA	10,90	KERAMICKÁ DLAŽBA	P4	KERAMICKÝ SOKL, KAZETOVÝ POHLED + MALBA
2.18	ARCHIV	7,36	LAMINÁTOVÉ DÍLCE	P3	KAZETOVÝ POHLED + MALBA
2.19	ZASEDACÍ MÍSTNOST	39,79	LAMINÁTOVÉ DÍLCE	P3	KAZETOVÝ POHLED + MALBA
2.20	DENNÍ MÍSTNOST	15,68	KERAMICKÁ DLAŽBA	P4	KERAMICKÝ SOKL, KAZETOVÝ POHLED + MALBA
2.21	KANCELÁŘ	70,82	LAMINÁTOVÉ DÍLCE	P3	KAZETOVÝ POHLED + MALBA
2.22	KANCELÁŘ	71,06	LAMINÁTOVÉ DÍLCE	P3	KAZETOVÝ POHLED + MALBA
2.23	CHODBA	23,93	KERAMICKÁ DLAŽBA	P4	KERAMICKÝ SOKL, KAZETOVÝ POHLED + MALBA
2.24	WC	5,93	KERAMICKÁ DLAŽBA	P4	KERAMICKÝ OKLAD, KAZETOVÝ POHLED + MALBA
2.25	UMÝVÁRNA	8,42	KERAMICKÁ DLAŽBA	P4	KERAMICKÝ OKLAD, KAZETOVÝ POHLED + MALBA
2.26	WC	5,63	KERAMICKÁ DLAŽBA	P4	KERAMICKÝ OKLAD, KAZETOVÝ POHLED + MALBA
2.27	ŠATNA	10,90	KERAMICKÁ DLAŽBA	P4	KERAMICKÝ SOKL, KAZETOVÝ POHLED + MALBA
2.28	ARCHIV	7,36	LAMINÁTOVÉ DÍLCE	P3	KAZETOVÝ POHLED + MALBA
2.29	ZASEDACÍ MÍSTNOST	39,79	LAMINÁTOVÉ DÍLCE	P3	KAZETOVÝ POHLED + MALBA
2.30	DENNÍ MÍSTNOST	15,68	KERAMICKÁ DLAŽBA	P4	KERAMICKÝ SOKL, KAZETOVÝ POHLED + MALBA

VSTUPY

← VSTUP DO OBJEKTU

LEGENDA MATERIÁLŮ


- OPLAŠTĚNÍ, SENDVIČOVÝ MINERÁLNÍ PANEL tl. 200 mm, RAL 9002 interiérově, RAL 9007 exteriérově
- DĚLICÍ STĚNA Z SDK TL. 200mm – ZATEPLENO MINERÁLNÍ VLNOU, OPLAŠTĚNO Z OBOU STRAN SDK DESKOU
- SDK PŘÍČKA TL. 150 (100) mm
- SDK PŘEDSTĚNA TL. 100 mm

0,000 = 257,600 m.n.m B.p.v.

AUTOR	Ing. LUKÁŠ KOVÁŘÍK	PROJEKT	STAVEBNÍ ČÁST
ZODP. PROJEKTANT	Ing. LUKÁŠ KOVÁŘÍK	STUPEŇ	STAVEBNÍ ŘÍZENÍ
VYPRACOVAN	Bc. PETR DOSTÁL	OBJEKT	---
INVESTOR	FM2 s.r.o., SLAVÍČKOVA 827/1a, LESNÁ 638 00 BRNO	DATA	XII.2020
STAVBA	SKLADOVÉ HALY V AREÁLU ZETOR - BRNO LIŠEN (k.ú. BRNO-LIŠEN)	FORMÁT	6 A4
OBSAH VÝKRESU	PŮDORYS HALA 04 - 2.NP	ČV/ŠO	1:100

INFORMACE O OBJEKTU: CZ
TEL.: 777 255 866

HALA 04 – ŘEZ A-A

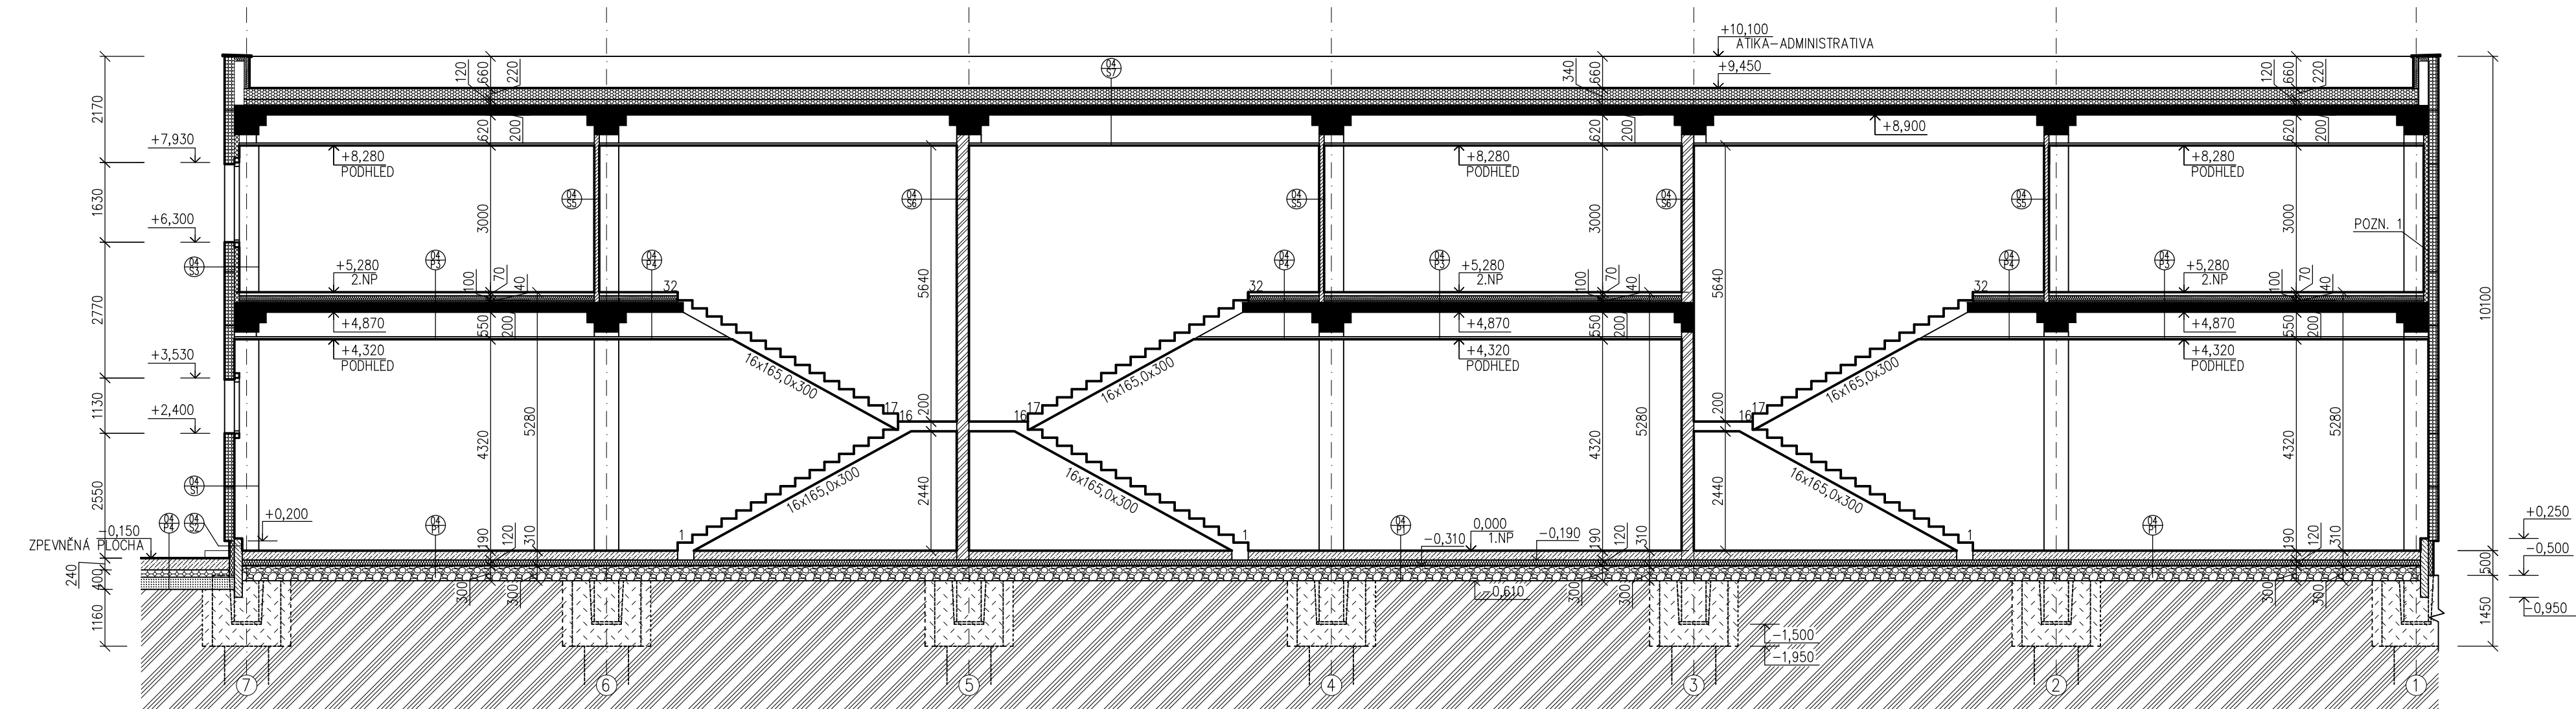

LEGENDA MATERIÁLŮ

- OPLÁŠTĚNÍ, SENDVIČOVÝ MINERÁLNÍ PANEL tl. 200 mm, RAL 9002 interiér, RAL 9007 exteriér
- TEPELNÁ IZOLACE – TL. 100 mm (POLYSTYREN XPS, PŘÍP. PERIMETR)
- TEPELNÁ IZOLACE PLOCHÉ STŘECHY – EPS 150(100)
- DĚLÍCÍ STĚNA – SDK PŘÍČKA TL. 250 mm
- SDK PŘÍČKA TL. 150 (100) mm
- SDK PŘEDSTĚNA TL. 100 mm
- DRÁTKOBETONOVÁ VRSTVA C25/30, VYZTUŽENÁ DRÁTKY
- HUTNĚNÝ PODLOŽÍ – ŠTĚRKOVÝ PODSYP
- KÁMENIVO FRAKCE 8/16 A 16/32 – MECHANICKY ZPEVNĚNÉ
- LOŽE ZE ŠTĚRKODRTI, ŠTĚRKODRT'
- PŮVODNÍ TERÉN
- NASYPANÝ TERÉN – FRAKCE 0–8 mm
- IZOLACE PROTI ZEMNÍ VLHKOSTI A STŘEDNÍMU RADONOVÉMU RIZIKU

POZNÁMKA

–JEDNOTLIVÉ SKLADBY K–CÍ VIZ VÝPIS SKLADEB KONSTRUKCÍ
POZN. 1 – SKLADBA MEZI HALA 04 A HALA 03/2 – PODROBNĚJI VIZ VÝPIS SKLADEB KONSTRUKCÍ

0,000 = 257,600 m.n.m B.p.v.


AUTOR	Ing. LUKÁŠ KOVAŘÍK
ZODP. PROJEKTANT	Ing. LUKÁŠ KOVAŘÍK
VYPRACOVAL	Bc. PETR DOSTÁL
INVESTOR	FM2 s.r.o., SLAVÍČKOVA 827/1a, LESNÁ 638 00 BRNO



PROFESE	STAVEBNÍ ČÁST
STUPEŇ	STAVEBNÍ ŘÍZENÍ
OBJEKT	---
DATUM	XII.2020
FORMAT	4 A4
MĚŘITKO	1:100

STAVBA	SKLADOVÉ HALY V AREÁLU ZETOR - BRNO LIŠEŇ (k.ú. BRNO-LIŠEŇ)
OBSAH VÝKRESU	HALA 04 - ŘEZ A-A
č.v./so	D.1.1.04/04

HALA 04 – ŘEZ B-B

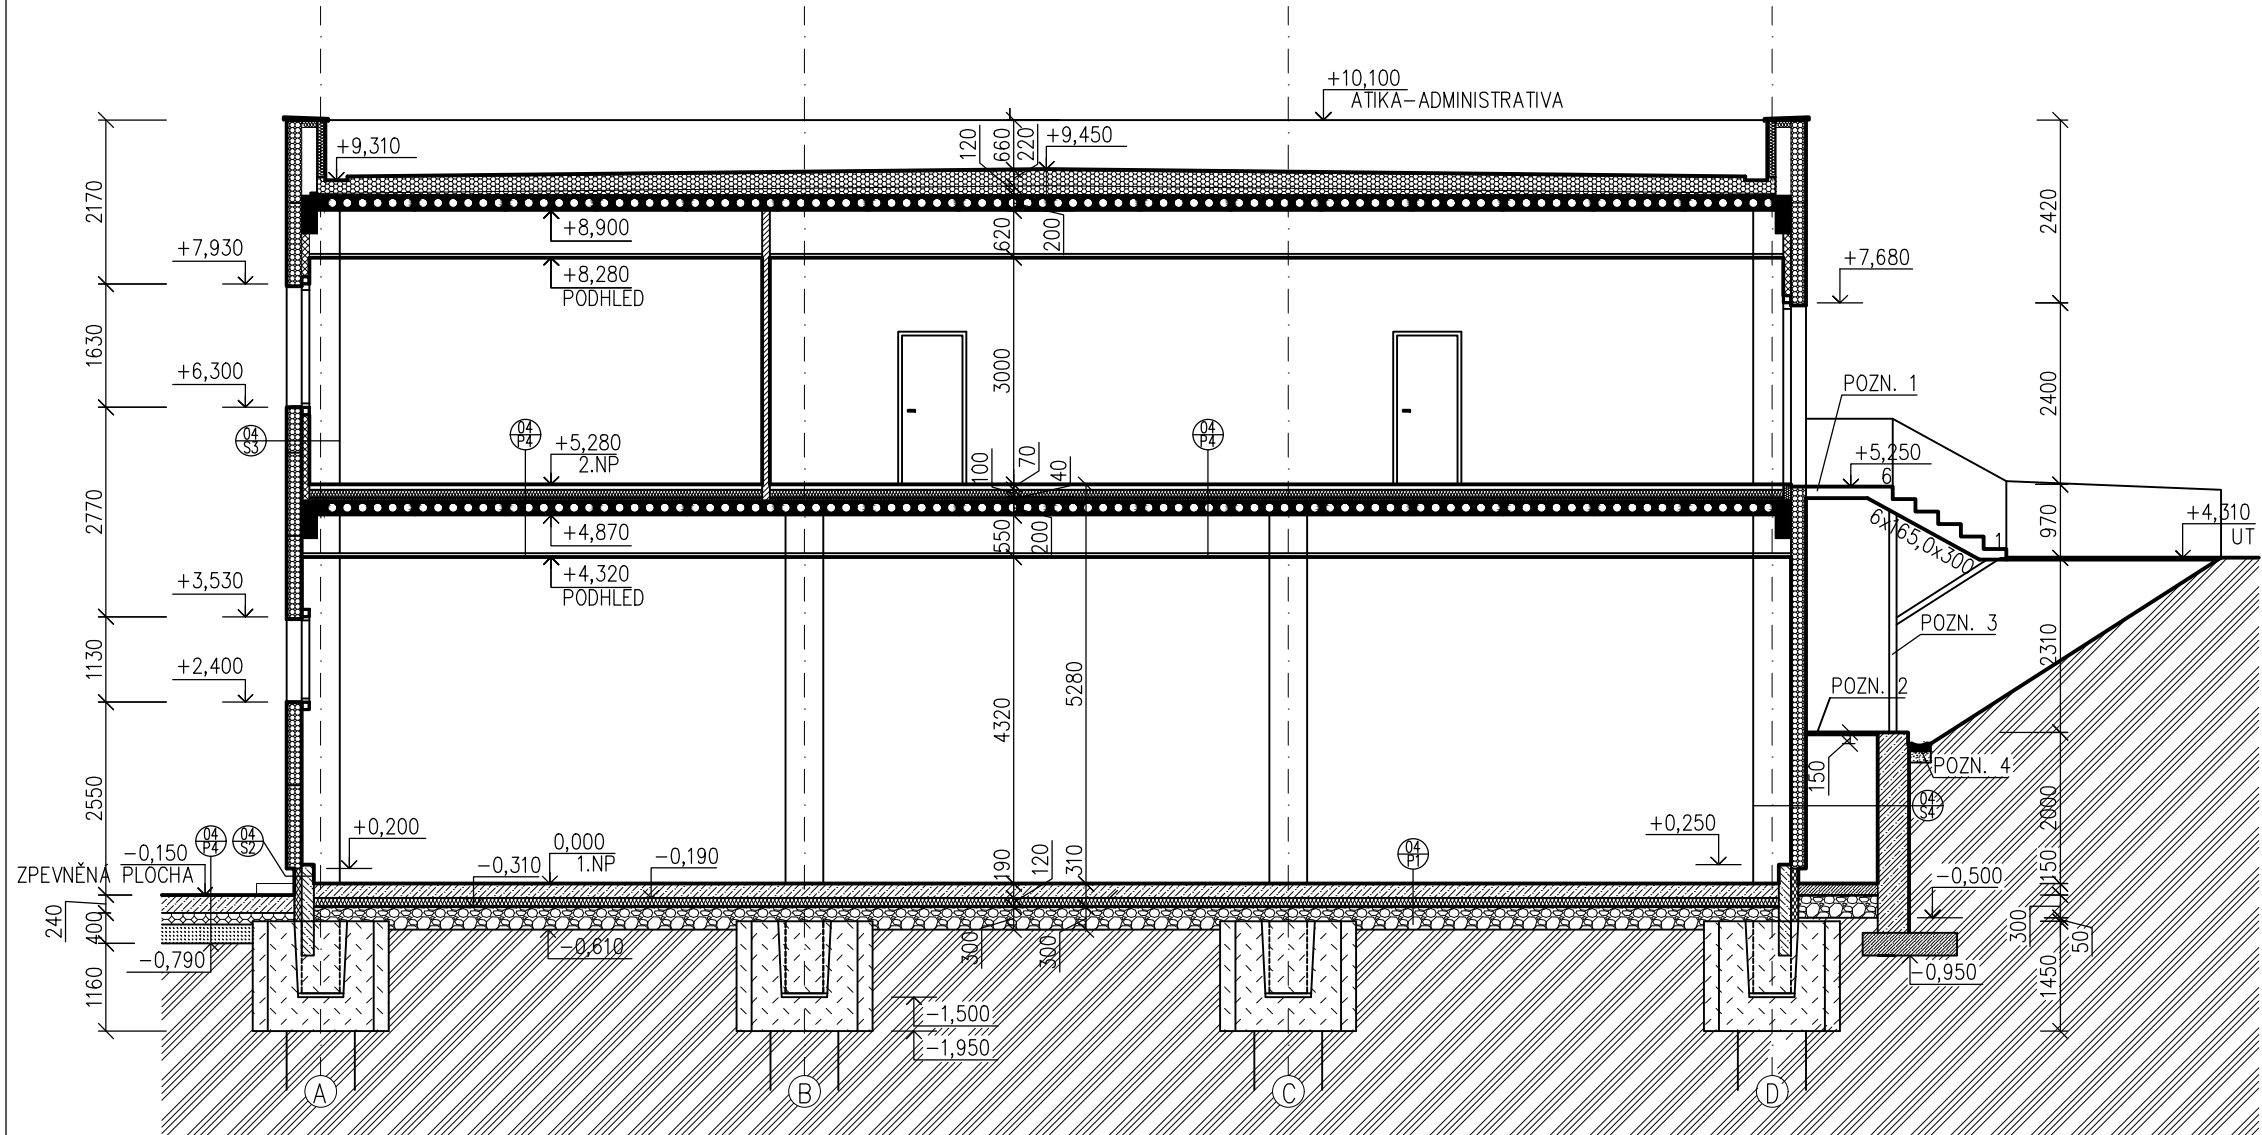

LEGENDA MATERIÁLŮ

- OPLÁŠTĚNÍ, SENDVIČOVÝ MINERÁLNÍ PANEL tl. 200 mm, RAL 9002 interiér, RAL 9007 exteriér
- TEPELNÁ IZOLACE – TL. 100 mm (POLYSTYREN XPS, PŘÍP. PERIMETR)
- TEPELNÁ IZOLACE PLOCHÉ STŘECHY – EPS 150(100)
- DĚLÍČÍ STĚNA – SDK PŘÍČKA TL. 250 mm
- SDK PŘÍČKA TL. 150 (100) mm
- SDK PŘEDSTĚNA TL. 100 mm
- DRÁTKOBETONOVÁ VRSTVA C25/30, VYZTUŽENÁ DRÁTKY
- OPĚRNÍ STĚNA ŽELEZOBETONU – TL. 400 mm, STATIKA ŘEŠENA V DALŠÍ FÁZI DOKUMENTACE
- HUTNĚNÝ PODLOŽÍ – ŠTĚRKOVÝ PODSYP
- KAMENIVO FRAKCE 8/16 A 16/32 – MECHANICKY ZPEVNĚNÉ
- LOŽE ZE ŠTĚRKODRTI, ŠTĚRKODRŤ
- PŮVODNÍ TERÉN
- NASYPANÝ TERÉN – FRAKCE 0–8 mm
- IZOLACE PROTI ZEMNÍ VLHKOSTI A STŘEDNÍMU RADONOVÉMU RIZIKU
- NOPOVÁ FÓLIE, VÝŠKA NOPU 8 mm (PŘESAHA NA 2 NOPY)

POZNÁMKA

—JEDNOTLIVÉ SKLADBY K—CÍ VIZ VÝPIS SKLADEB KONSTRUKCI
POZN. 1 – OCELOVÉ SCHODIŠTĚ Z POROROŠTU
POZN. 2 – VZDUCHOVÁ MEZERA MEZI HALOU A ŽB STĚNOU ZAKLOPENA POROROŠTEM
POZN. 3 – ŘEŠENÍ VYNESENÍ OCEL. SCHODIŠTĚ Z POROROŠTU VZPĚRAMI/SLOUPKY BUDE PODROBNĚJI
ŘEŠENO V DALŠÍ STUPNI PROJEKTOVÉ DOKUMENTACE
POZN. 4 – BETONOVÝ ODVODŇOVACÍ ŽLAB Š. 300mm

0,000 = 257,600 m.n.m B.p.v.

AUTOR	Ing. LUKÁŠ KOVAŘÍK
ZODP. PROJEKTANT	Ing. LUKÁŠ KOVAŘÍK
VYPRACOVAL	Bc. PETR DOSTÁL
INVESTOR	FM2 s.r.o., SLAVÍČKOVA 827/1a, LESNÁ 638 00 BRNO
STAVBA	SKLADOVÉ HALY V AREÁLU ZETOR - BRNO LÍŠEŇ (k.ú. BRNO-LÍŠEŇ)
OBSAH VÝKRESU	HALA 04 - ŘEZ B-B




INFO@HALOVÉOBJEKTY.CZ
TEL.: 777 255 866


PROFESE	STAVEBNÍ ČÁST
STUPEŇ	STAVEBNÍ ŘÍZENÍ
OBJEKT	DATUM
---	XII.2020
FORMÁT	MĚŘÍTKO
2 A4	1:100
č.v./so	D.1.1.05/04

POHLEDY


POHLED SEVEROVÝCHODNÍ

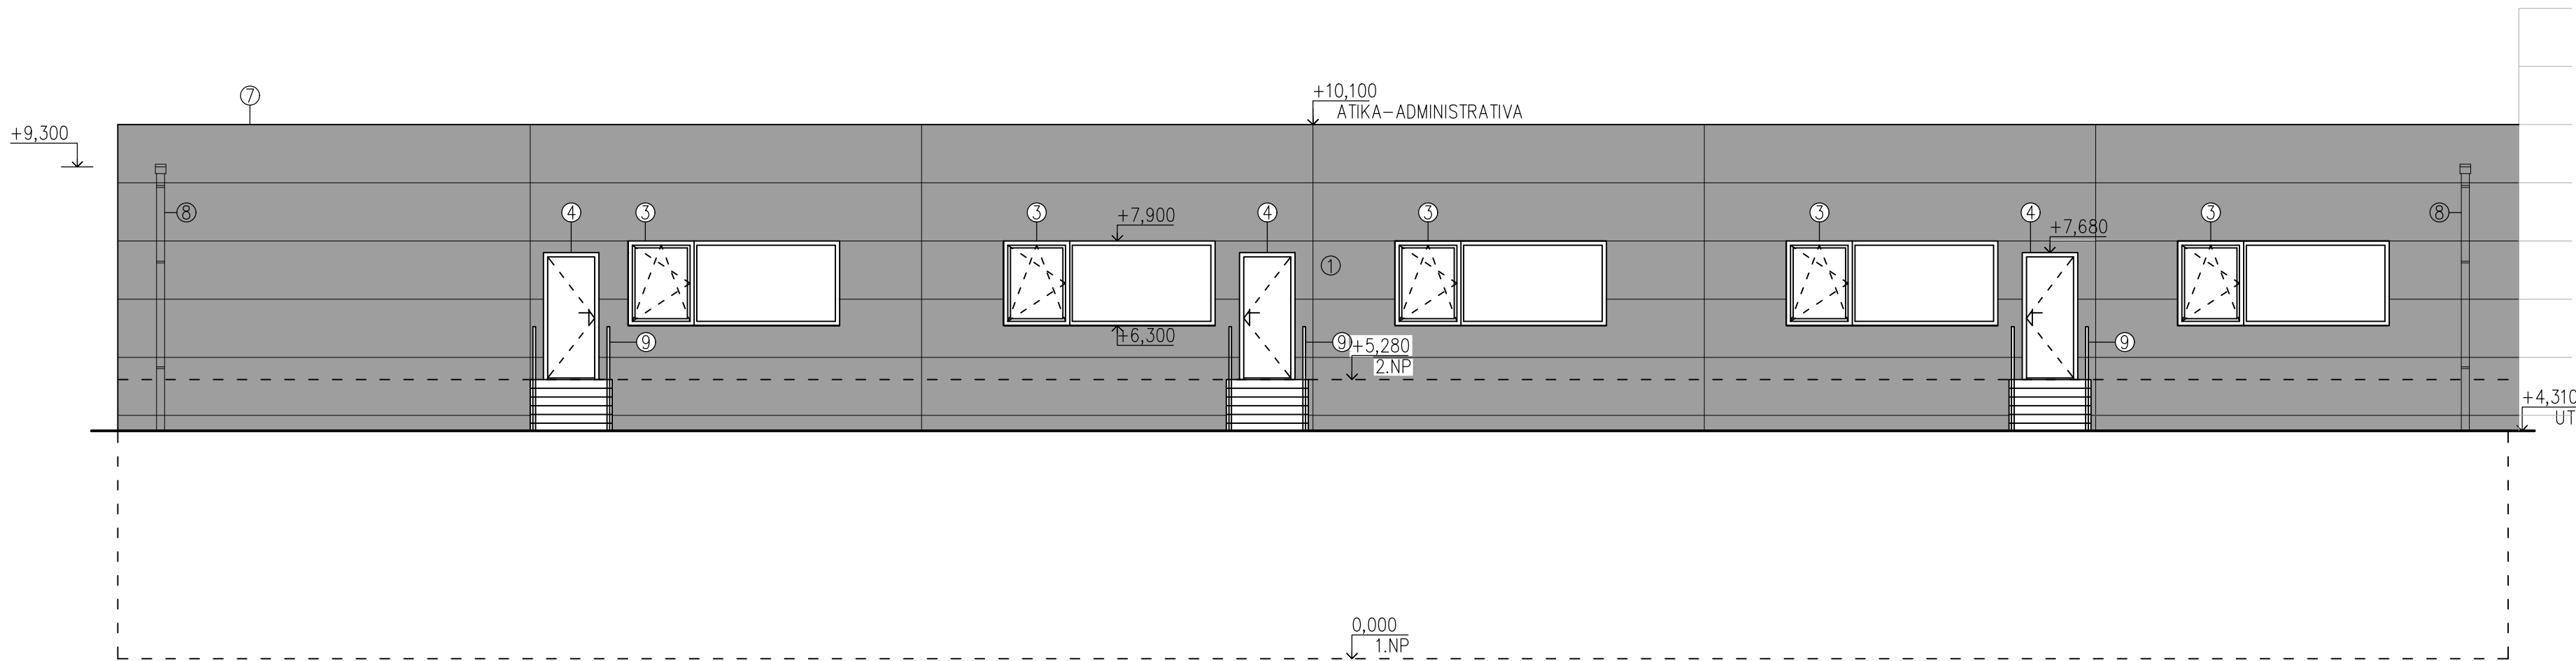

POHLED JIHOZÁPADNÍ

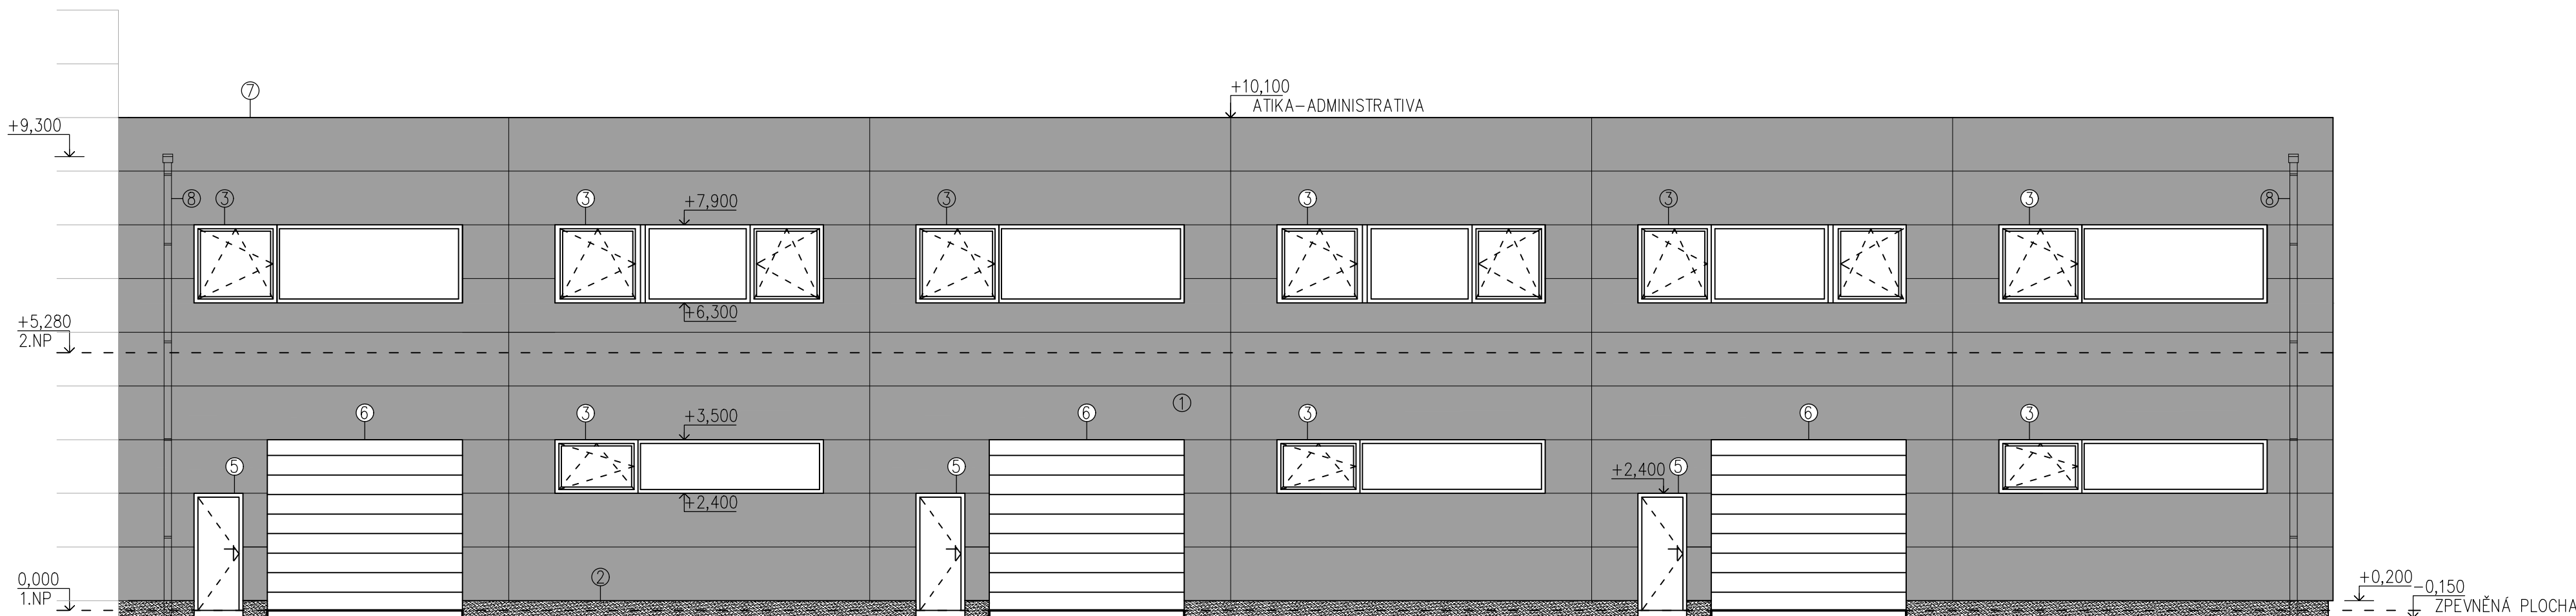

POHLED JIHOVÝCHODNÍ

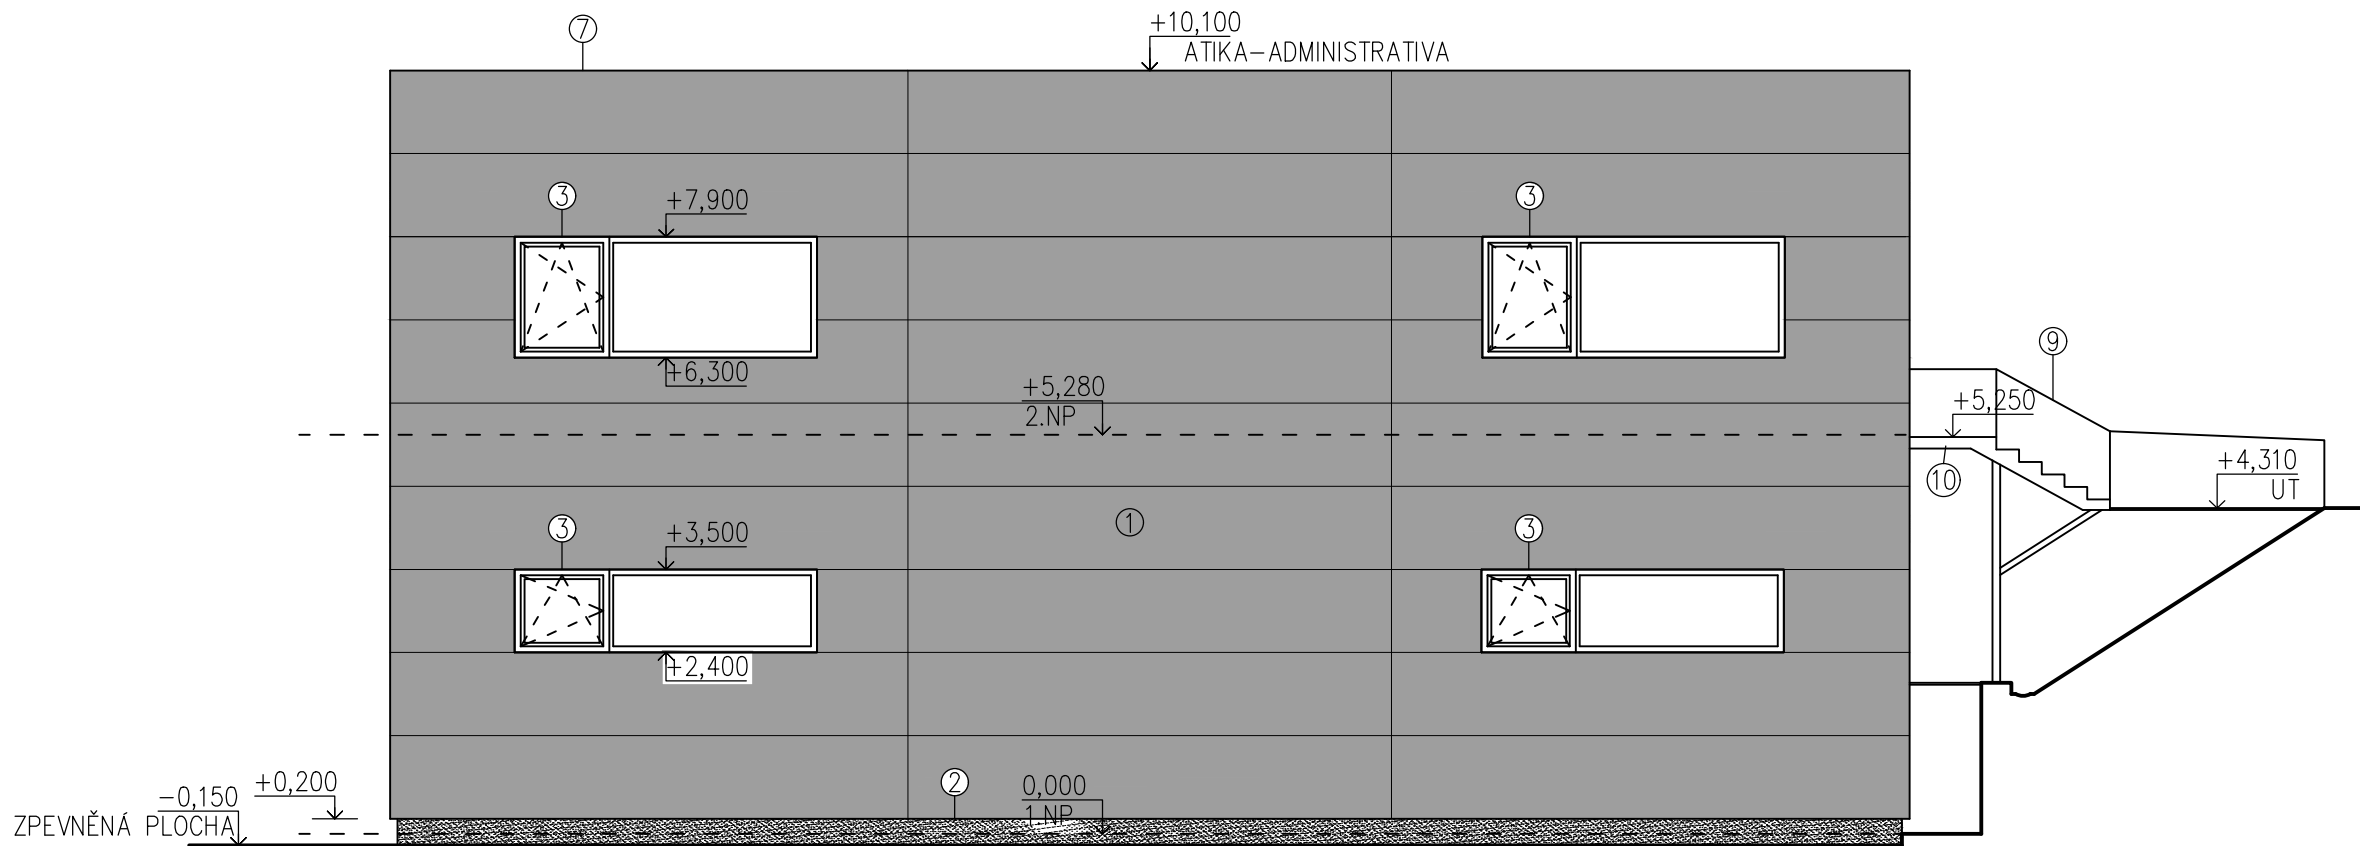

POPIS PRVKŮ

PRV.	NÁZEV PRVKU	MATERIÁL (POVRCHOVÁ ÚPRAVA)	BARVA
1	FASÁDA	SENDVIČOVÝ MINERÁLNÍ PANEL	RAL 9007
2	SOKL	MARMOLIT	ŠEDÁ
3	VÝPLNĚ OTVORŮ	PLAST + IZOLAČNÍ DVOJSKLO	RAL 9007
4	VSTUPNÍ DVEŘE	PLAST + IZOLAČNÍ DVOJSKLO	RAL 9007
5	VSTUPNÍ DVEŘE-HALA	PLAST	RAL 9007
6	VRATA	GARAŽOVÁ VRATA SEKČNÍ	RAL 9007
7	OPLECHOVÁNÍ, LEMOVÁNÍ	TIŽN + LAK	RAL 9007
8	SVODOVÝ DEŠTŮVÝ SYSTÉM	TIŽN + LAK	RAL 9007
9	ZÁBRADLÍ	POZINKOVANÁ OCEL	POZINK
10	VENKOVNÍ SCHODIŠTĚ	POZINKOVANÁ OCEL	POZINK

0,000 = 257,600 m.n.m B.p.v.

AUTOR	Ing. LUKÁŠ KOVÁŘÍK	PROJEKT	STAVEBNÍ ČÁST
ZODP. PROJEKTANT	Ing. LUKÁŠ KOVÁŘÍK	STUPĚŇ	STAVEBNÍ ŘÍZENÍ
VYPRACOVAN	Bc. PETR DOSTÁL	OBJEKT	XII.2020
INVESTOR	FM2 s.r.o., SLAVÍČKOVA 827/1a, LESNÁ 638 00 BRNO	FORMÁT	4 A4
STAVBA	SKLADOVÉ HALY V AREÁLU ZETOR - BRNO LIŠEN (k.ú. BRNO-LIŠEN)	MĚŘITÍ	1:100
OSAH VÝKRESU	HALA 04 - POHLEDY	Č.v./S	D.1.1.06/04