


HALA 03/1 S ADMINISTRATIVOU – 1.NP

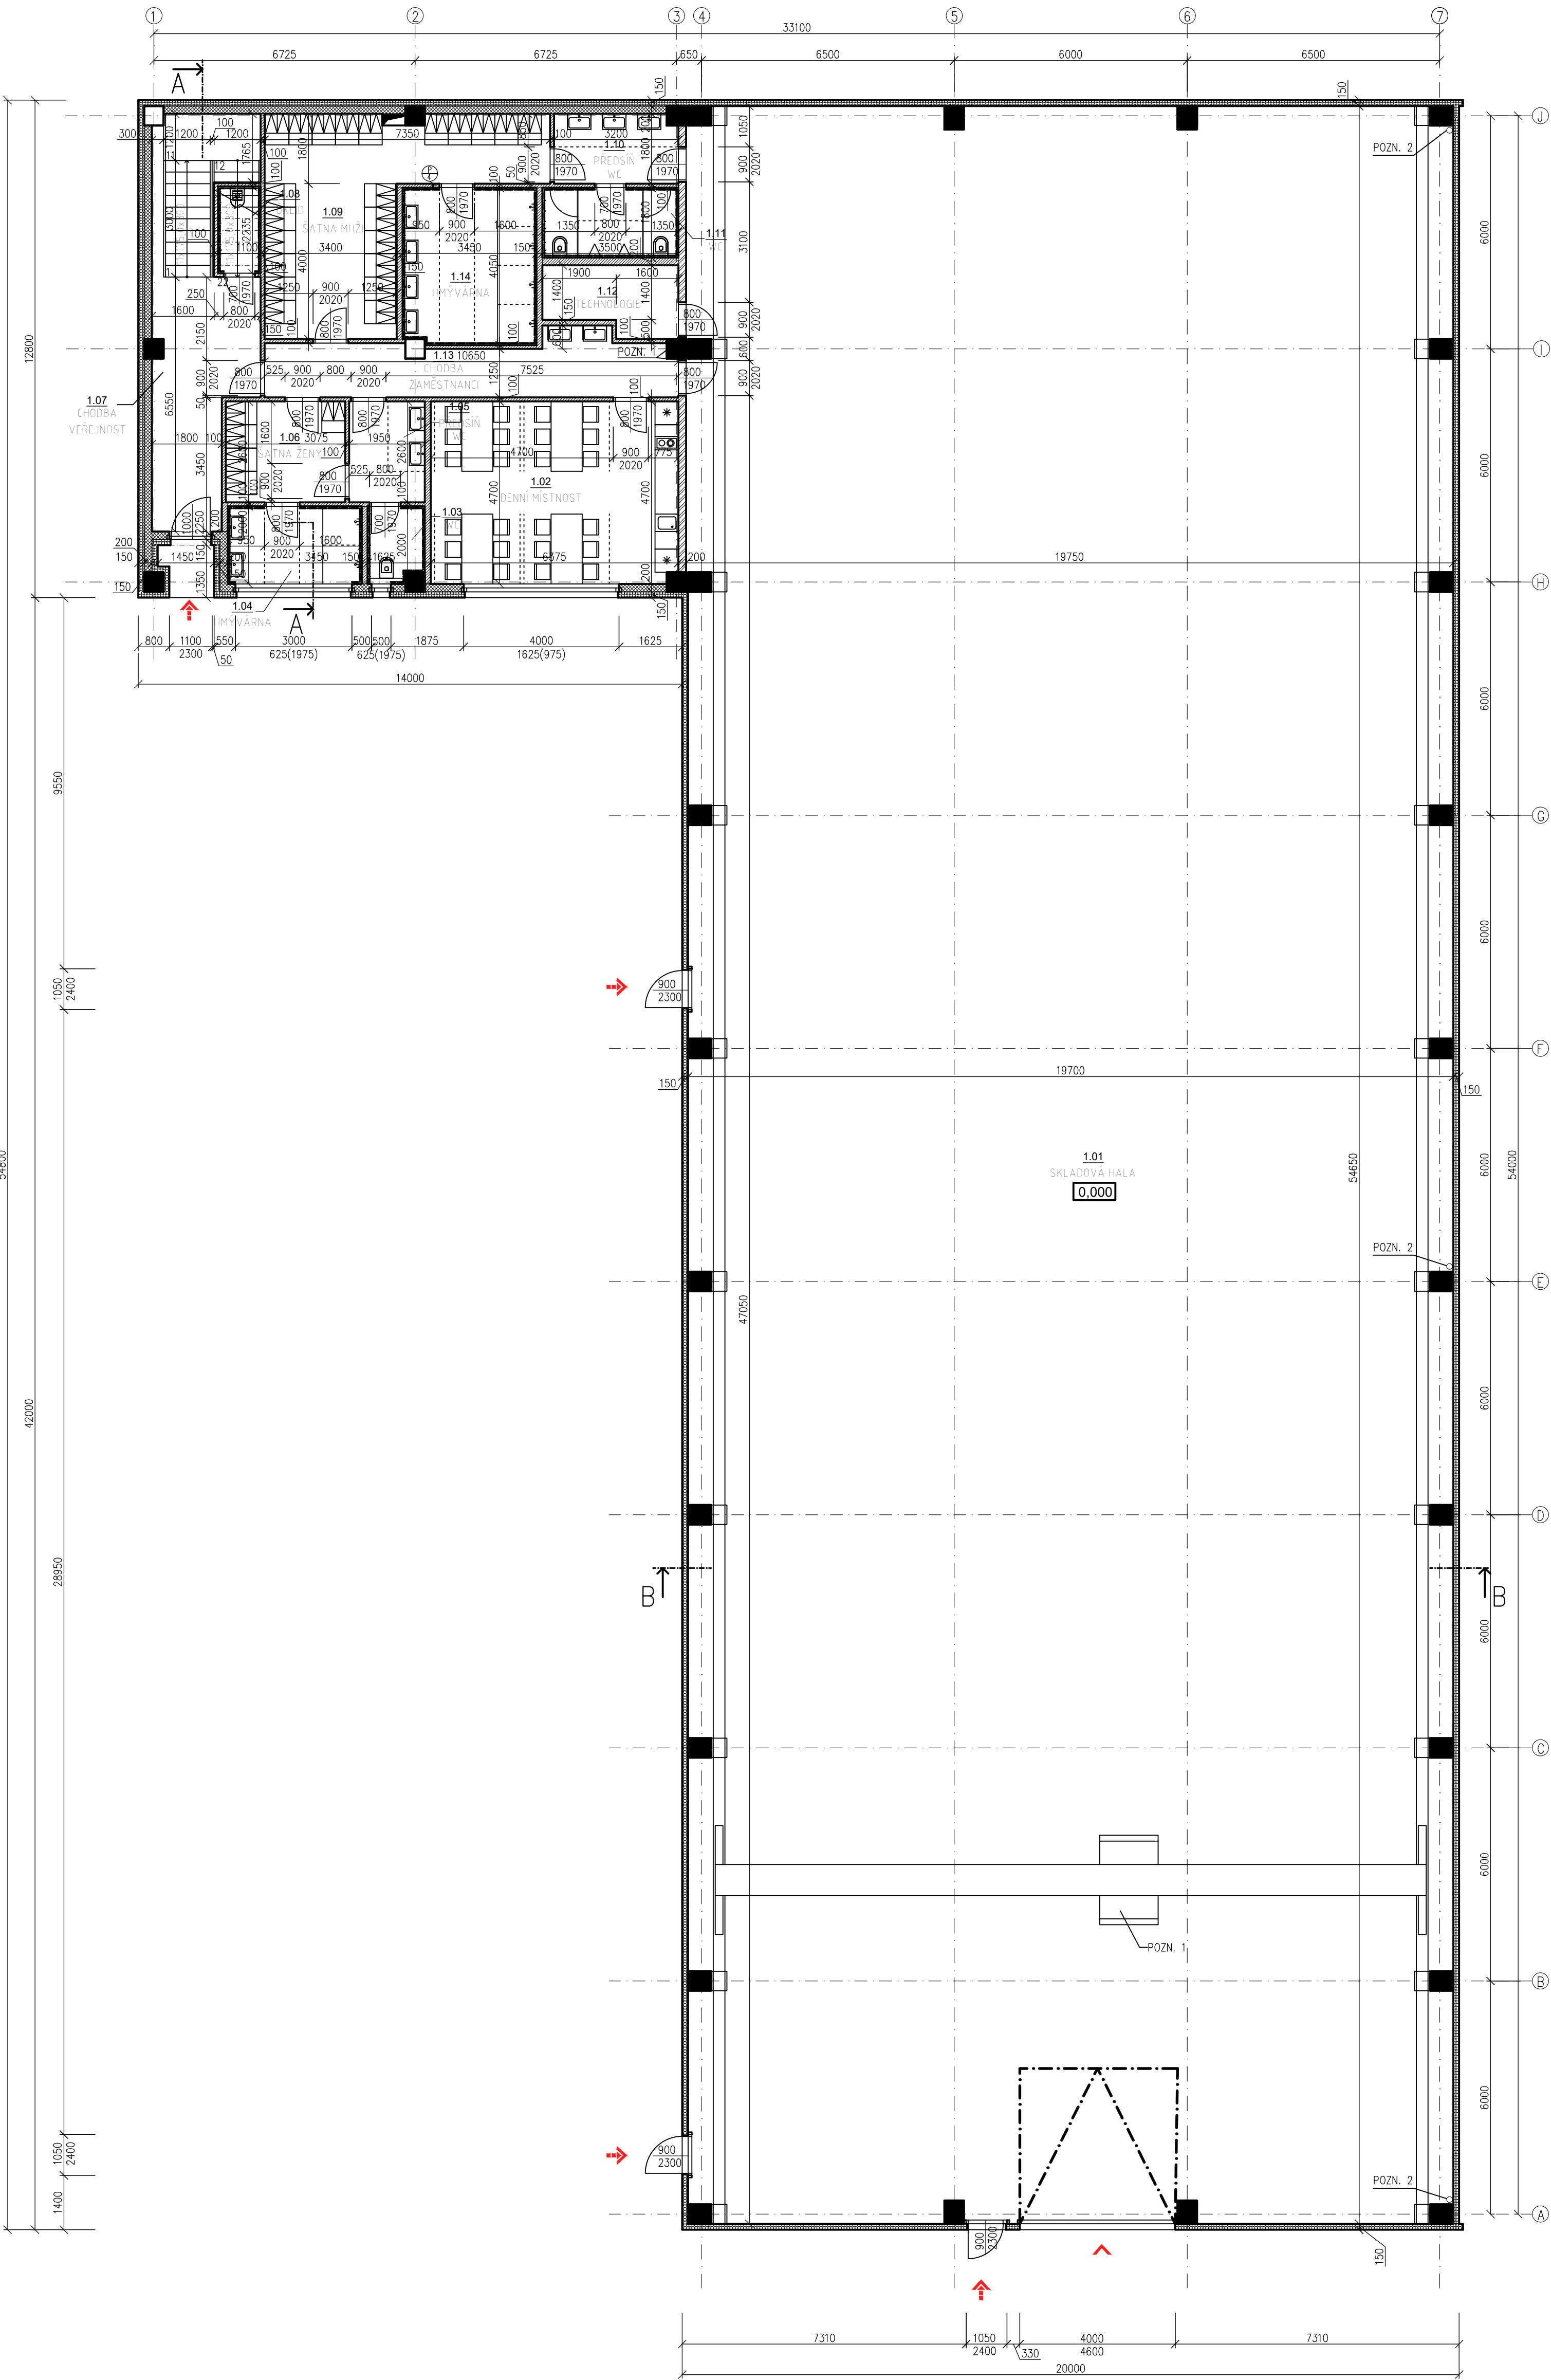

LEGENDA MATERIÁLŮ

- OPLÁŠTĚNÍ, SENDVIČOVÝ MINERÁLNÍ PANEL tl. 150 mm, RAL 9002 interiérový, RAL 9007 exteriérový
- SDK PŘEDSTĚNA TL. 200 mm – ZATEPLENO MINERÁLNÍ VLNOU, OPLÁŠTĚNO Z JEDNÉ STRANY SDK DESKOU
- DĚLÍCÍ STĚNA Z SDK TL. 200mm – ZATEPLENO MINERÁLNÍ VLNOU, OPLÁŠTĚNO Z OBOU STRAN SDK DESKOU
- SDK PŘÍČKA TL. 150 (100) mm

POZNÁMKA

POZN. 1 – MOSTOVÝ JEŘÁB PRO VNOSNOST DO 10 t – PŘESNÝ TYP DLE DODAVATELE MOSTOVÉHO JEŘÁBU
POZN. 2 – VNITRNÍ DEŠTŮVÝ SVOD DN 150 – PRO SVEDENÍ DEŠTŮVÝCH SRAŽEK ZE STŘECHY

LEGENDA MÍSTNOSTÍ

Č.m.	ÚČEL MÍSTNOSTI	PLOCHA (m2)	PODLAHA	OZN.	ÚPRAVA STĚN A STROPŮ
1.01	SKLADOVÁ HALA	1075,01	UTÁ BETONOVÁ STĚRKA	P1	ÚČEL KONSTRUKCE STĚN MINERÁLNÍ PANEL tl. 150 mm
1.02	DENNÍ MÍSTNOST	29,87	KERAMICKÁ DLAŽBA	P2	KERAMICKÝ SOKL KAZETOVÝ POHLED + MALBA
1.03	WC	2,80	KERAMICKÁ DLAŽBA	P2	KERAMICKÝ OKLAD KAZETOVÝ POHLED + MALBA
1.04	UMÝVÁRNA	6,90	KERAMICKÁ DLAŽBA	P2	KERAMICKÝ OKLAD KAZETOVÝ POHLED + MALBA
1.05	PŘEDSÍŇ WC	5,07	KERAMICKÁ DLAŽBA	P2	KERAMICKÝ SOKL KAZETOVÝ POHLED + MALBA
1.06	ŠATNA ŽENY	7,99	KERAMICKÁ DLAŽBA	P2	KERAMICKÝ SOKL KAZETOVÝ POHLED + MALBA
1.07	CHODBA VEŘEJNOST	26,65	KERAMICKÁ DLAŽBA	P2	KERAMICKÝ SOKL KAZETOVÝ POHLED + MALBA
1.08	OKLAD	2,46	KERAMICKÁ DLAŽBA	P2	KERAMICKÝ OKLAD KAZETOVÝ POHLED + MALBA
1.09	ŠATNA MUŽI	26,83	KERAMICKÁ DLAŽBA	P2	KERAMICKÝ SOKL KAZETOVÝ POHLED + MALBA
1.10	PŘEDSÍŇ WC	5,67	KERAMICKÁ DLAŽBA	P2	KERAMICKÝ SOKL KAZETOVÝ POHLED + MALBA
1.11	WC	6,30	KERAMICKÁ DLAŽBA	P2	KERAMICKÝ OKLAD KAZETOVÝ POHLED + MALBA
1.12	TECHNOLOGIE	5,70	KERAMICKÁ DLAŽBA	P2	KERAMICKÝ SOKL KAZETOVÝ POHLED + MALBA
1.13	CHODBA ZAMĚSTNAN.	14,94	KERAMICKÁ DLAŽBA	P2	KERAMICKÝ SOKL KAZETOVÝ POHLED + MALBA
1.14	UMÝVÁRNA	13,89	KERAMICKÁ DLAŽBA	P2	KERAMICKÝ OKLAD KAZETOVÝ POHLED + MALBA

VSTUPY


	VSTUP DO OBJEKTU
	VJEZD DO HALY

0,000 = 257,600 m.n.m B.p.v.

AUTOR	Ing. LUKAŠ KOVÁŘIK	PROJEKT	STAVEBNÍ ČÁST
ZOBR. PROJEKTANT	Ing. LUKAŠ KOVÁŘIK	STUPNĚ	STAVEBNÍ ŘÍZENÍ
VYPRACOVAN	Bc. PETR DOSTÁL	ORIENT	DATUM
INVESTOR	FM2 s.r.o., SLAVÍČKOVA 827/1a, LESNÁ 638 00 BRNO	FORMÁT	8 A4
STAVBA	SKLADOVÉ HALY V AREÁLU ZETOR - BRNO LIŠEN (k.ú. BRNO-LIŠEN)	MĚŘITÍ	1:100
OSAH. VÝKRESU	PŮDORYS HALA 03/1 S ADMIN. 1.NP	EX/DO	D.1.1.02/02

HALOVÉ
OBJEKTY
INFO@HALOVÉOBJEKTY.CZ
TEL.: 777 255 866

HALA 03/1 S ADMINISTRATIVOU – 2.NP

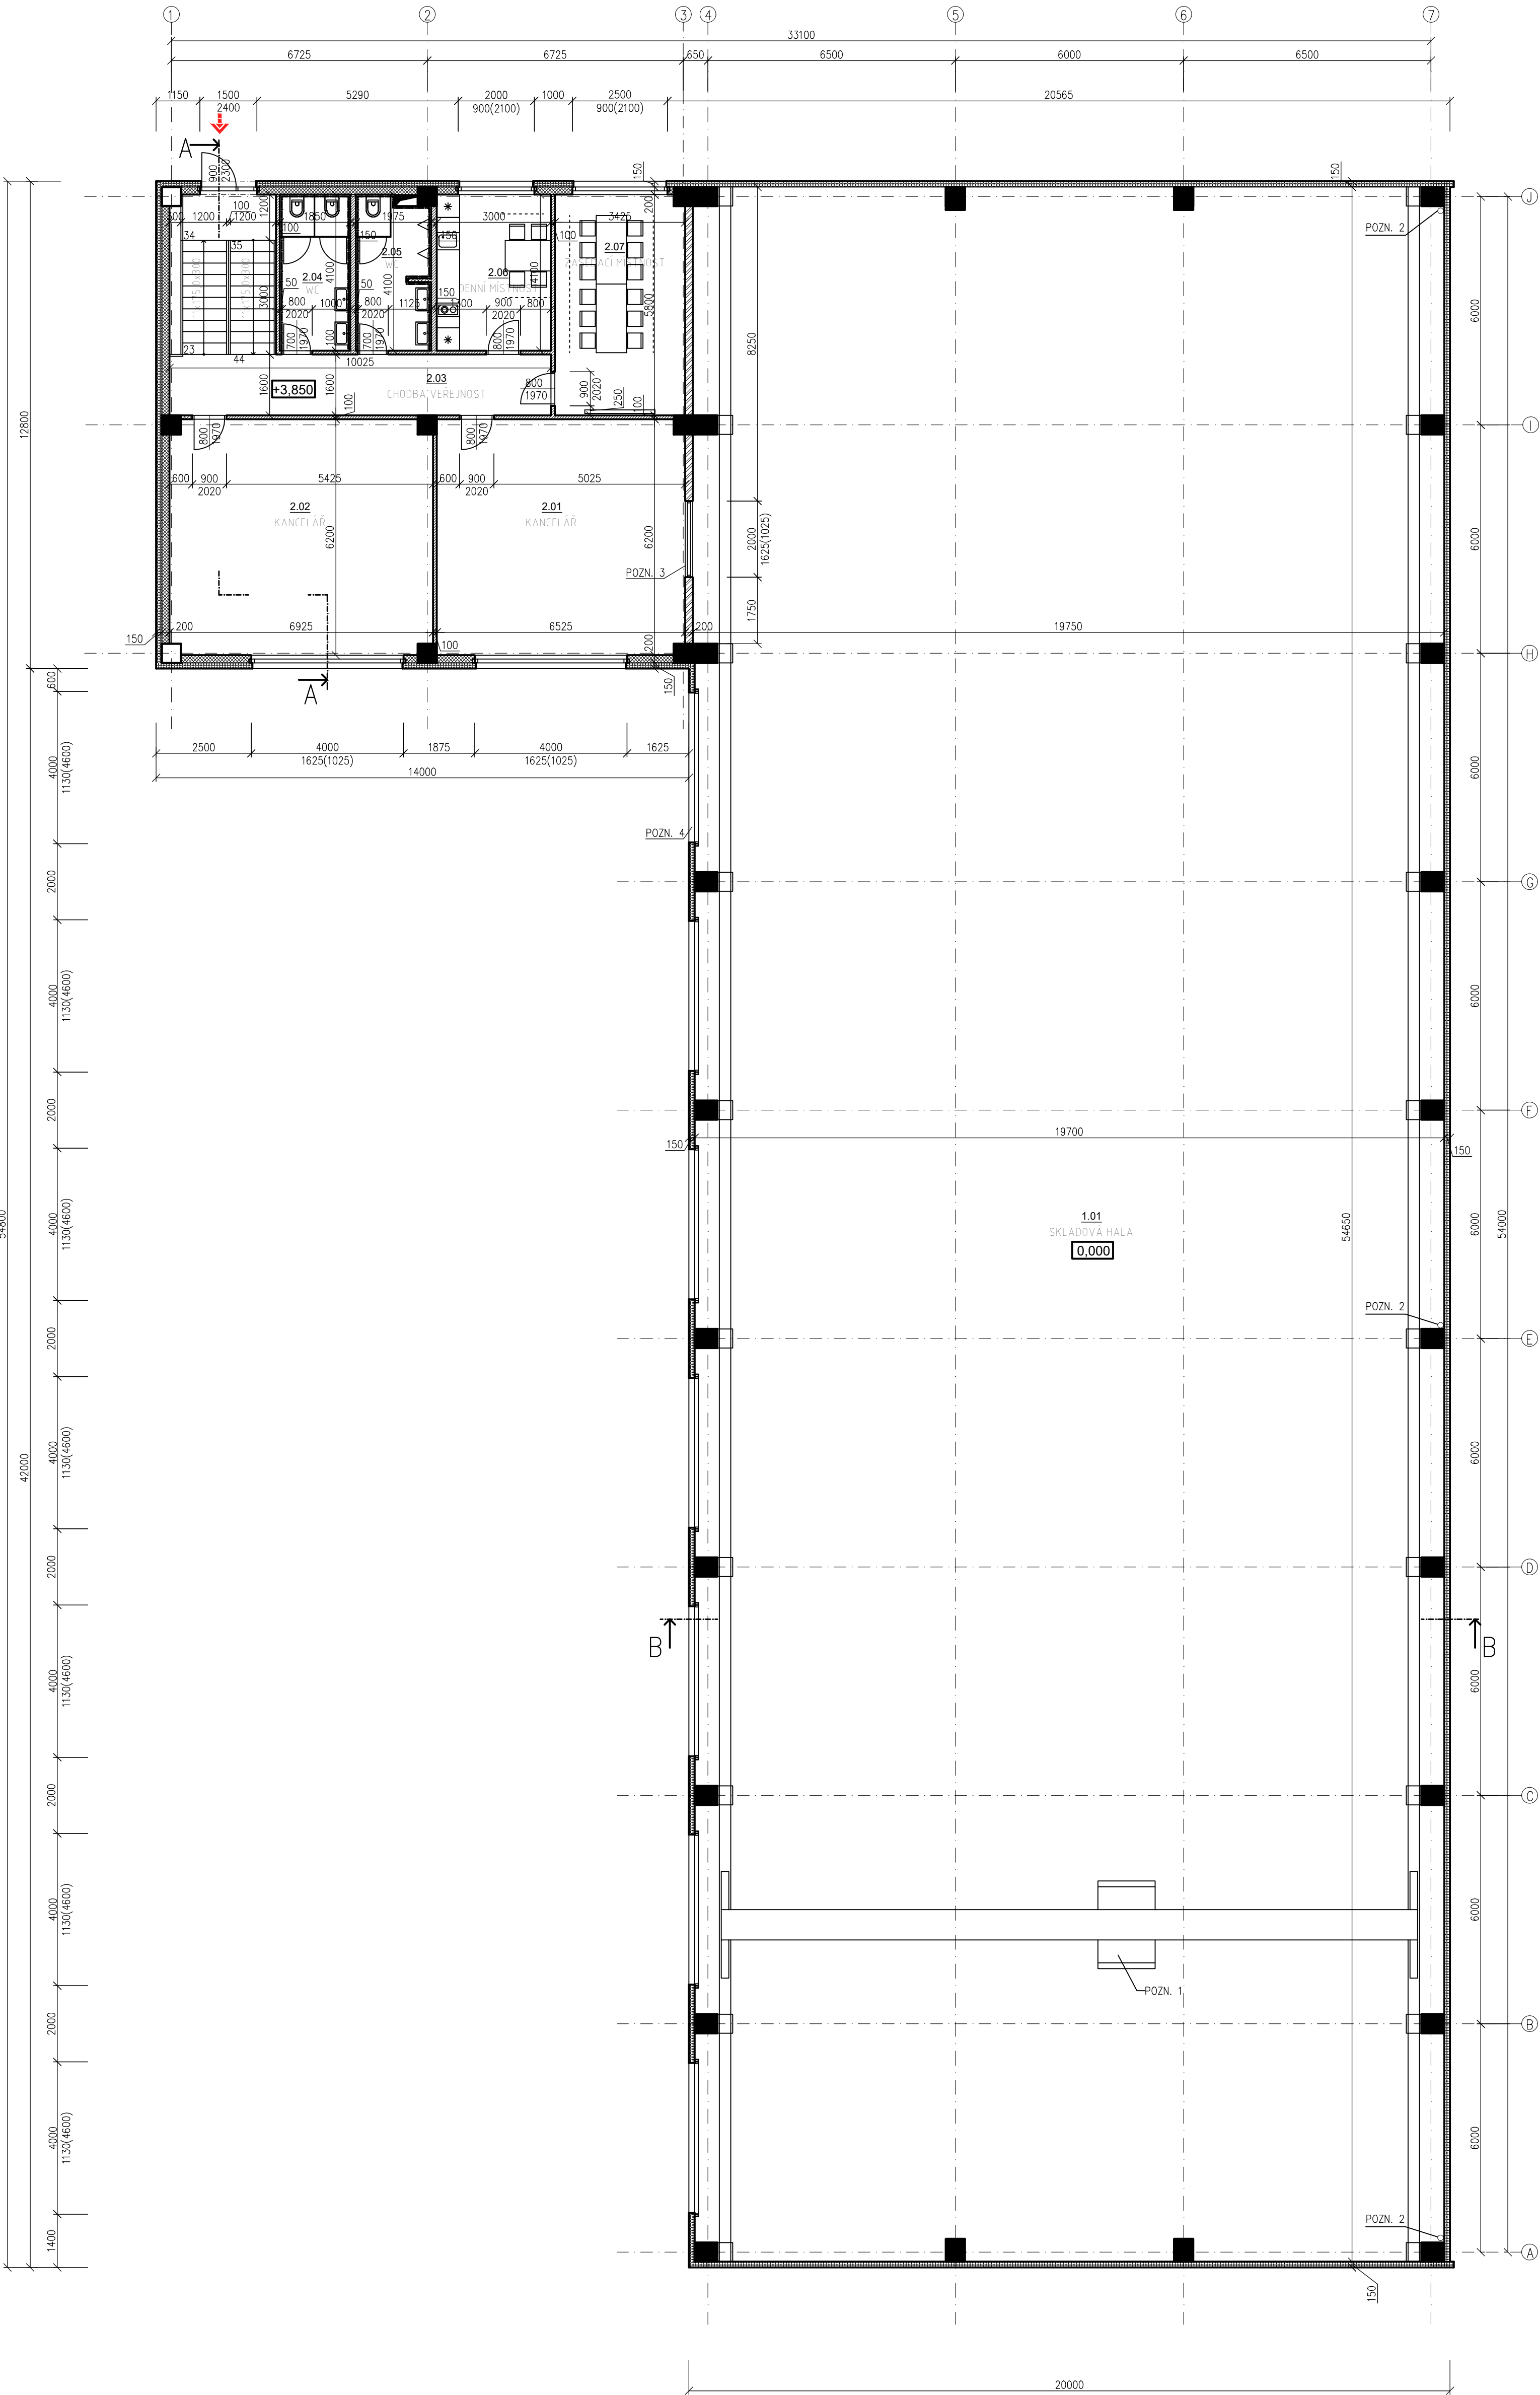

LEGENDA MATERIÁLŮ

- OPLÁŠTĚNÍ, SENDVIČOVÝ MINERÁLNÍ PANEL tl. 150 mm, RAL 9002 interiérově, RAL 9007 exteriérově
- SDK PŘEDSTĚNA TL. 200 mm – ZATEPLENO MINERÁLNÍ VLNOU, OPLÁŠTĚNO Z JEDNÉ STRANY SDK DESKOU
- DĚLÍCI STĚNA Z SDK TL. 200mm – ZATEPLENO MINERÁLNÍ VLNOU, OPLÁŠTĚNO Z OBOU STRAN SDK DESKOU
- SDK PRŮČKA TL. 150 (100) mm

POZNÁMKY

- POZN. 1 – MOSTOVÝ JEŘÁB PRO ŮNOSNOST DO 10 t – PŘESNÝ TYP DLE DODAVATELE MOSTOVÉHO JEŘÁBU
POZN. 2 – VNITŘNÍ DEŠŤOVÝ SVOD DN 150 – PRO SVEDENÍ DEŠŤOVÝCH SRAŽEK ZE STŘECHY
POZN. 3 – FIXNÍ OKNO (S POŽÁRNÍ ODOLNOSTÍ) – NAVRŽENO NA MIN. POŽÁRNÍ ODOLNOST EI/EW 45 DP1 – VIZ. PŘ.
POZN. 4 – FIXNÍ OKNO (S POŽÁRNÍ ODOLNOSTÍ) – NAVRŽENO NA MIN. POŽÁRNÍ ODOLNOST EI/EW 30 DP1 – VIZ. PŘ.

LEGENDA MÍSTNOSTÍ

Č.M.	ÚČEL MÍSTNOSTI	PLOCHA (m ²)	PODLAHA	OZN.	ÚPRAVA STĚN A STROPŮ
1.01	SKLADOVÁ HALA	1075,01	LITÁ BETONOVÁ STĚRKA	P1	ÚČEL. KONSTRUKCE STĚN, MINERÁLNÍ PANEL, tl. 150 mm
2.01	KANCELÁŘ	40,24	LAMINÁTOVÉ DÍLCE	P3	KAZETOVÝ POHLED + MALBA
2.02	KANCELÁŘ	42,44	LAMINÁTOVÉ DÍLCE	P3	KAZETOVÝ POHLED + MALBA
2.03	CHODBA VEŘEJNOST	15,26	KERAMICKÁ DLAŽBA	P4	KERAMICKÝ SOKL, KAZETOVÝ POHLED + MALBA
2.04	WC	7,56	KERAMICKÁ DLAŽBA	P4	KERAMICKÝ OKLAD, KAZETOVÝ POHLED + MALBA
2.05	WC	7,78	KERAMICKÁ DLAŽBA	P4	KERAMICKÝ OKLAD, KAZETOVÝ POHLED + MALBA
2.06	DENNÍ MÍSTNOST	12,30	KERAMICKÁ DLAŽBA	P4	KERAMICKÝ SOKL, KAZETOVÝ POHLED + MALBA
2.07	ZASEDACÍ MÍSTNOST	19,77	LAMINÁTOVÉ DÍLCE	P3	KAZETOVÝ POHLED + MALBA

VSTUPY

➔ VSTUP DO OBJEKTU


0,000 = 257,600 m.n.m B.p.v.

AUTOR	Ing. LUKAŠ KOVÁŘIK	PROJEKT	STAVEBNÍ ČÁST
ZOUP. PROJEKTANT	Ing. LUKAŠ KOVÁŘIK	STUPNĚ	STAVEBNÍ ŘÍZENÍ
VYPRACOVAN	Bc. PETR DOSTÁL	OBJEKT	DATUM
INVESTOR	FM2 s.r.o., SLAVÍČKOVA 827/1a, LESNÁ 638 00 BRNO	FORMÁT	8 A4
STAVBA	SKLADOVÉ HALY V AREÁLU ZETOR - BRNO LIŠEŇ (k.ú. BRNO-LIŠEŇ)	MĚŘITÍ	1:100
OBENÍ VYPRACOV	PŮDORYS HALA 03/1 S ADMIN. 2.NP	Číslo	D.1.1.03/02

HALOVÉ
OBJEKTY

INFO@HALOVÉOBJEKTY.CZ
TEL.: 777 255 866

HALA 03/1 S ADMINISTRATIVOU – 3.NP

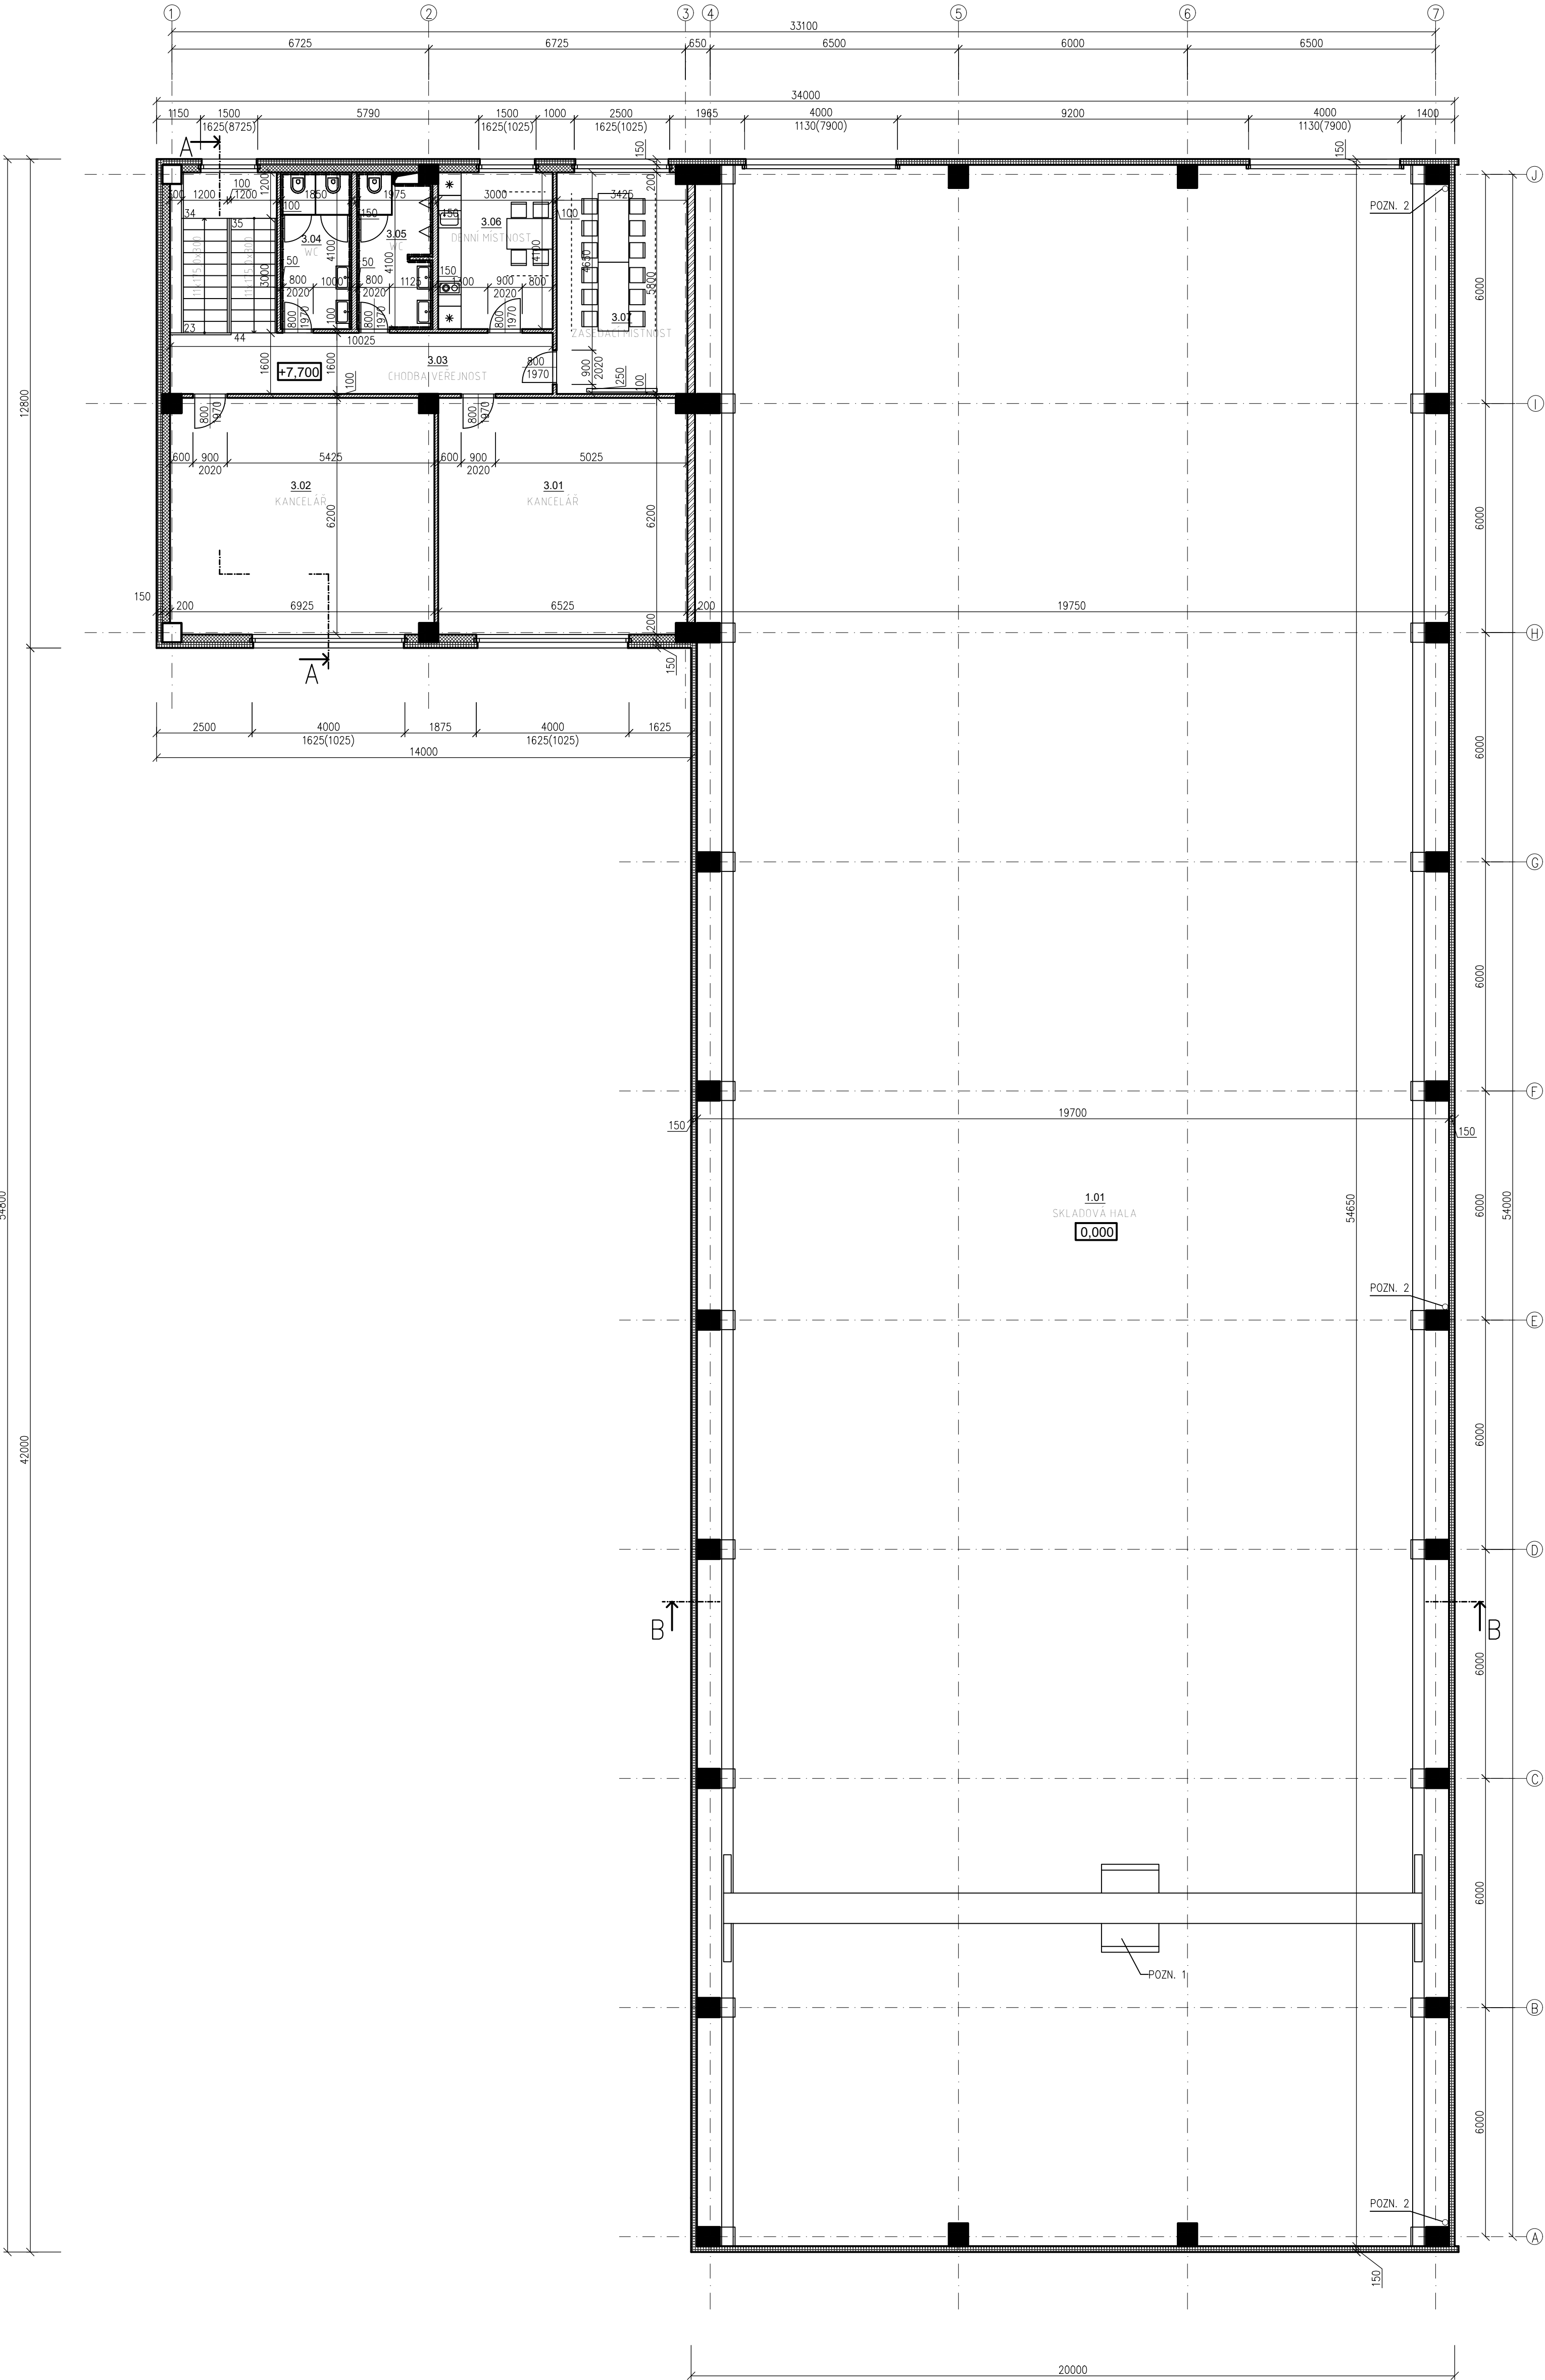

LEGENDA MATERIÁLŮ

- OPLÁŠTĚNÍ, SENDVIČOVÝ MINERÁLNÍ PANEL tl. 150 mm, RAL 9002 interiérový, RAL 9007 exteriér
- SDK PŘEDSTĚNA TL. 200 mm – ZATEPLENO MINERÁLNÍ VLNOU, OPLÁŠTĚNO Z JEDNÉ STRANY SDK DESKOU
- DĚLICÍ STĚNA Z SDK TL. 200mm – ZATEPLENO MINERÁLNÍ VLNOU, OPLÁŠTĚNO Z OBOU STRAN SDK DESKOU
- SDK PŘÍČKA TL. 150 (100) mm

POZNÁMKA

POZN. 1 – MOSTOVÝ JEŘÁB PRO ÚNOSNOST DO 10 t – PŘESNÝ TYP DLE DODAVATELE MOSTOVÉHO JEŘÁBU
POZN. 2 – VNITŘNÍ DEŠŤOVÝ SVOD DN 150 – PRO SVEDENÍ DEŠŤOVÝCH SRAŽEK ZE STŘECHY

LEGENDA MÍSTNOSTÍ

Č.M.	ÚČEL MÍSTNOSTI	PLOCHA (m ²)	PODLAHA	OZN.	ÚPRAVA STĚN A STROPŮ
1.01	SKLADOVÁ HALA	1075,01	LITÁ BETONOVÁ STĚRKA	P1	OCEL-KONSTRUKCE STĚN, MINERÁLNÍ PANEL, tl. 150 mm
3.01	KANCELÁŘ	40,24	LAMINÁTOVÉ DILCE	P3	KAZETOVÝ POHLED + MALBA
3.02	KANCELÁŘ	42,44	LAMINÁTOVÉ DILCE	P3	KAZETOVÝ POHLED + MALBA
3.03	CHODBA VEŘEJNOST	15,26	KERAMICKÁ DLAŽBA	P4	KERAMICKÝ SOKL, KAZETOVÝ POHLED + MALBA
3.04	WC	7,56	KERAMICKÁ DLAŽBA	P4	KERAMICKÝ OKLAD, KAZETOVÝ POHLED + MALBA
3.05	WC	7,78	KERAMICKÁ DLAŽBA	P4	KERAMICKÝ OKLAD, KAZETOVÝ POHLED + MALBA
3.06	DENNÍ MÍSTNOST	12,30	KERAMICKÁ DLAŽBA	P4	KERAMICKÝ SOKL, KAZETOVÝ POHLED + MALBA
3.07	ZASEDACÍ MÍSTNOST	19,77	LAMINÁTOVÉ DILCE	P3	KAZETOVÝ POHLED + MALBA

0,000 = 257,600 m.n.m B.p.v.

AUTORIng. LUKAŠ KOVAŘÍK

ZOBR. PROJEKTANTIng. LUKAŠ KOVAŘÍK

VYPRACOVALBc. PETR DOSTÁL

INVESTORM2 s.r.o., SLAVÍČKOVA 827/1a, LESNÁ 638 00 BRNO

STAVBA SKLADOVÉ HALY V AREÁLU ZETOR - BRNO LIŠEŇ (k.ú. BRNO-LIŠEŇ)

DESÁNÍ VYPRÁVĚNÍPŮDORYS HALA 03/1 S ADMIN. 3.NP

PROJEKTE

STUPEŇSTAVEBNÍ ČÁST

ORIENT

DATUMXII.2020

FORMÁT8 A4

MĚŘITV1:100

EX/00


D.1.1.04/02

HALOVÉ

OBJEKTY

INFO@HALOVÉOBJEKTY.CZ
TEL.: 777 255 866

HALA 03/1 – ŘEZ A-A

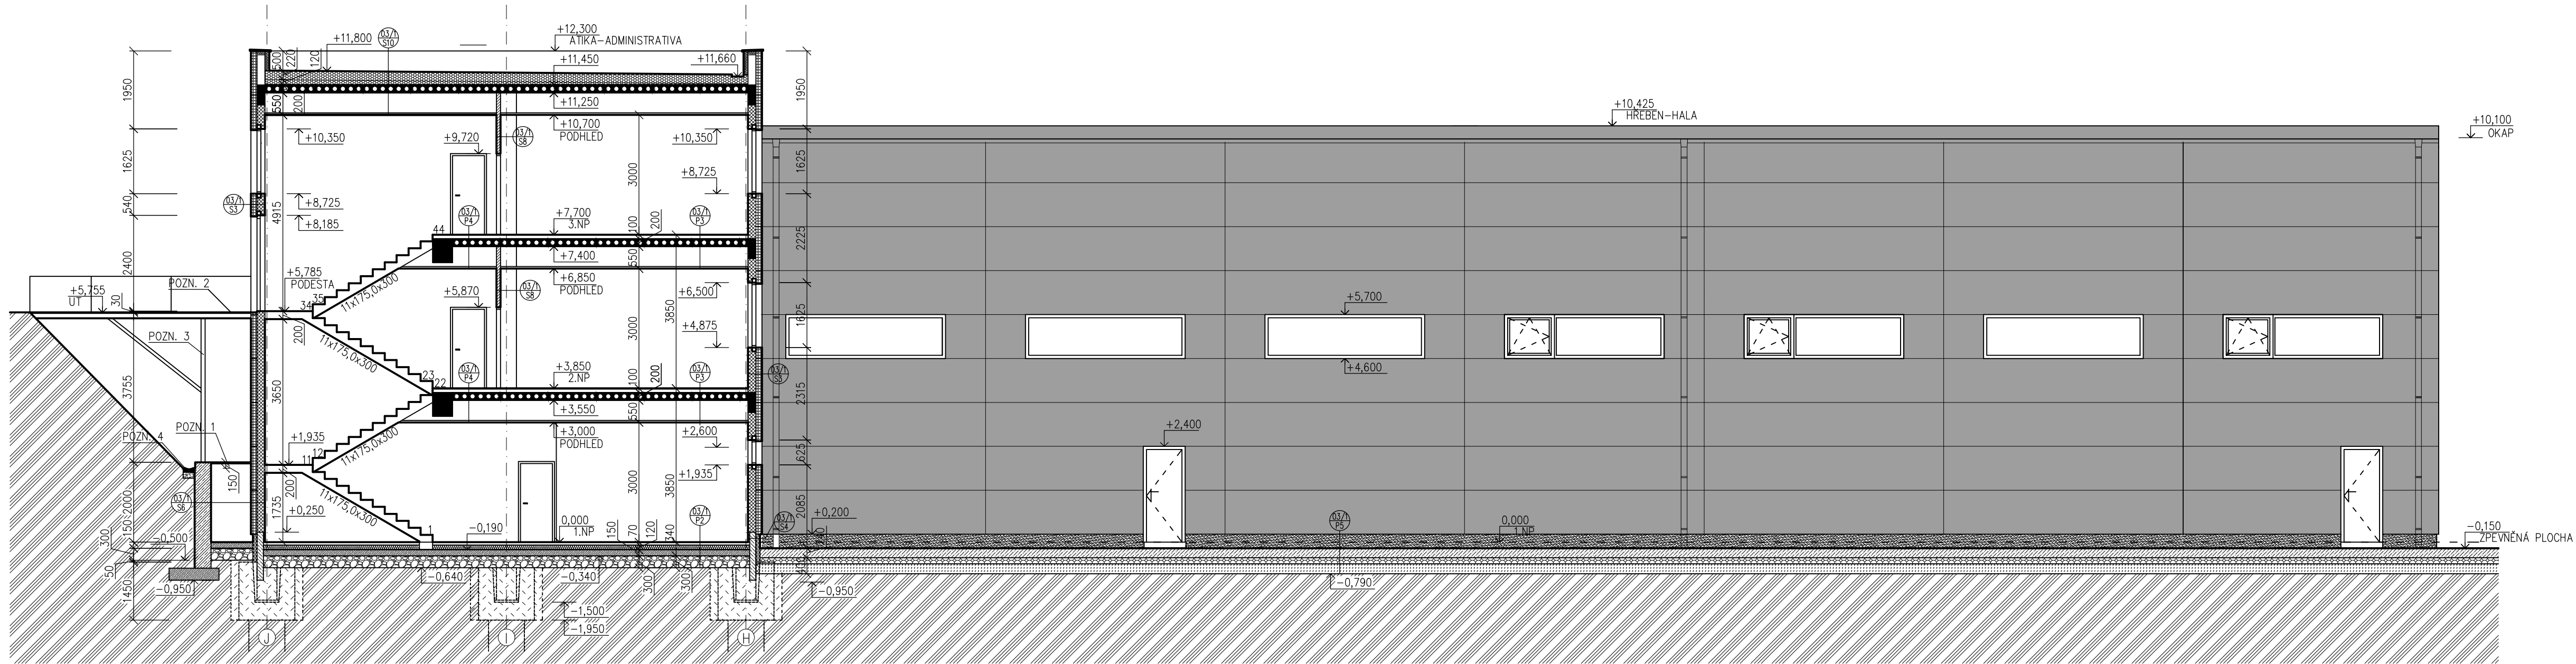

LEGENDA MATERIÁLŮ

- OPLÁSTĚNÍ, SENDVIČOVÝ MINERÁLNÍ PANEL tl. 150 mm, RAL 9002 interiéř, RAL 9007 exteriér
- TEPELNÁ IZOLACE SOKL – TL. 150 mm (POLYSTYREN XPS, PŘÍP. PERIMETR)
- TEPELNÁ IZOLACE PLOCHÉ STŘECHY – EPS 150(100)
- SDK PŘEDSTĚNA TL. 200 mm – ZATEPLENO MINERÁLNÍ VLNOU, OPLÁSTĚNO Z JEDNÉ STRAN SDK DESKOU
- SDK PŘÍČKA TL. 150 (100) mm
- OPĚRNÍ STĚNA ŽELEZOBETONU – TL. 400 mm, STATIKA ŘEŠENA V DALŠÍ FÁZI DOKUMENTACE
- PODKLADNÍ BETONOVÁ DESKA – VYZTUŽENÁ KARI SÍTI Ø8 mm, OKA 150x150 mm
- HUTNĚNÝ PODLOŽÍ – ŠTĚRKOVÝ PODSYP
- KAMENIVO FRAKCE 8/16 A 16/32 – MECHANICKY ZPEVNĚNÉ
- LOŽE ZE ŠTĚRKODRTI, ŠTĚRKODRT
- PŮVODNÍ TERÉN
- NASYPANÝ TERÉN – FRAKCE 0–8 mm
- IZOLACE PROTI ZEMNÍ VLHKOSTI A STŘEDNÍMU RADONOVÉMU RIZIKU
- NOPOVÁ FÓLIE, VÝŠKA NOPU 8 mm (PŘESAHA NA 2 NOPY)

POZNÁMKA

– JEDNOTLIVÉ SKLADBY K–CÍ VIZ VÝPIS SKLADEB KONSTRUKCÍ
POZN. 1 – VZDUCHOVÁ MEZERA MEZI HALOU A ŽB STĚNOU ZAKLOPENA POROROŠTEM
POZN. 2 – PŘECHOD DO ADMINISTRATIVY ZAJIŠTĚN POMOCÍ KONSTRUKCE Z POROROŠTU
POZN. 3 – ŘEŠENÍ VYNESENÍ OCEL. SCHODIŠTĚ Z POROROŠTU VZPĚRAMI/SLOUPKY BUDE PODROBNĚJI
ŘEŠENO V DALŠÍ STUPNI PROJEKTOVÉ DOKUMENTACE
POZN. 4 – BETONOVÝ ODVODŇOVACÍ ŽLAB S. 300mm


0,000 = 257,600 m.n.m B.p.v.

AUTOR	Ing. LUKÁŠ KOVAŘÍK
ZODP. PROJEKTANT	Ing. LUKÁŠ KOVAŘÍK
VYPRACOVAL	Bc. PETR DOSTÁL
INVESTOR	FM2 s.r.o., SLAVÍČKOVA 827/1a, LESNÁ 638 00 BRNO
STAVBA	SKLADOVÉ HALY V AREÁLU ZETOR - BRNO LIŠEN (k.ú. BRNO-LIŠEN)
OBSAH VÝKRESU	HALA 03/1 - ŘEZ A-A

PROJESE	STAVEBNÍ ČÁST
STUPĚŇ	STAVEBNÍ ŘÍZENÍ
OBJEKT	DATUM
FORMÁT	MĚŘITKO
6 A4	XII.2020 1:100

č.v./50
D.1.1.05/02

HALA 03/1 – ŘEZ B-B

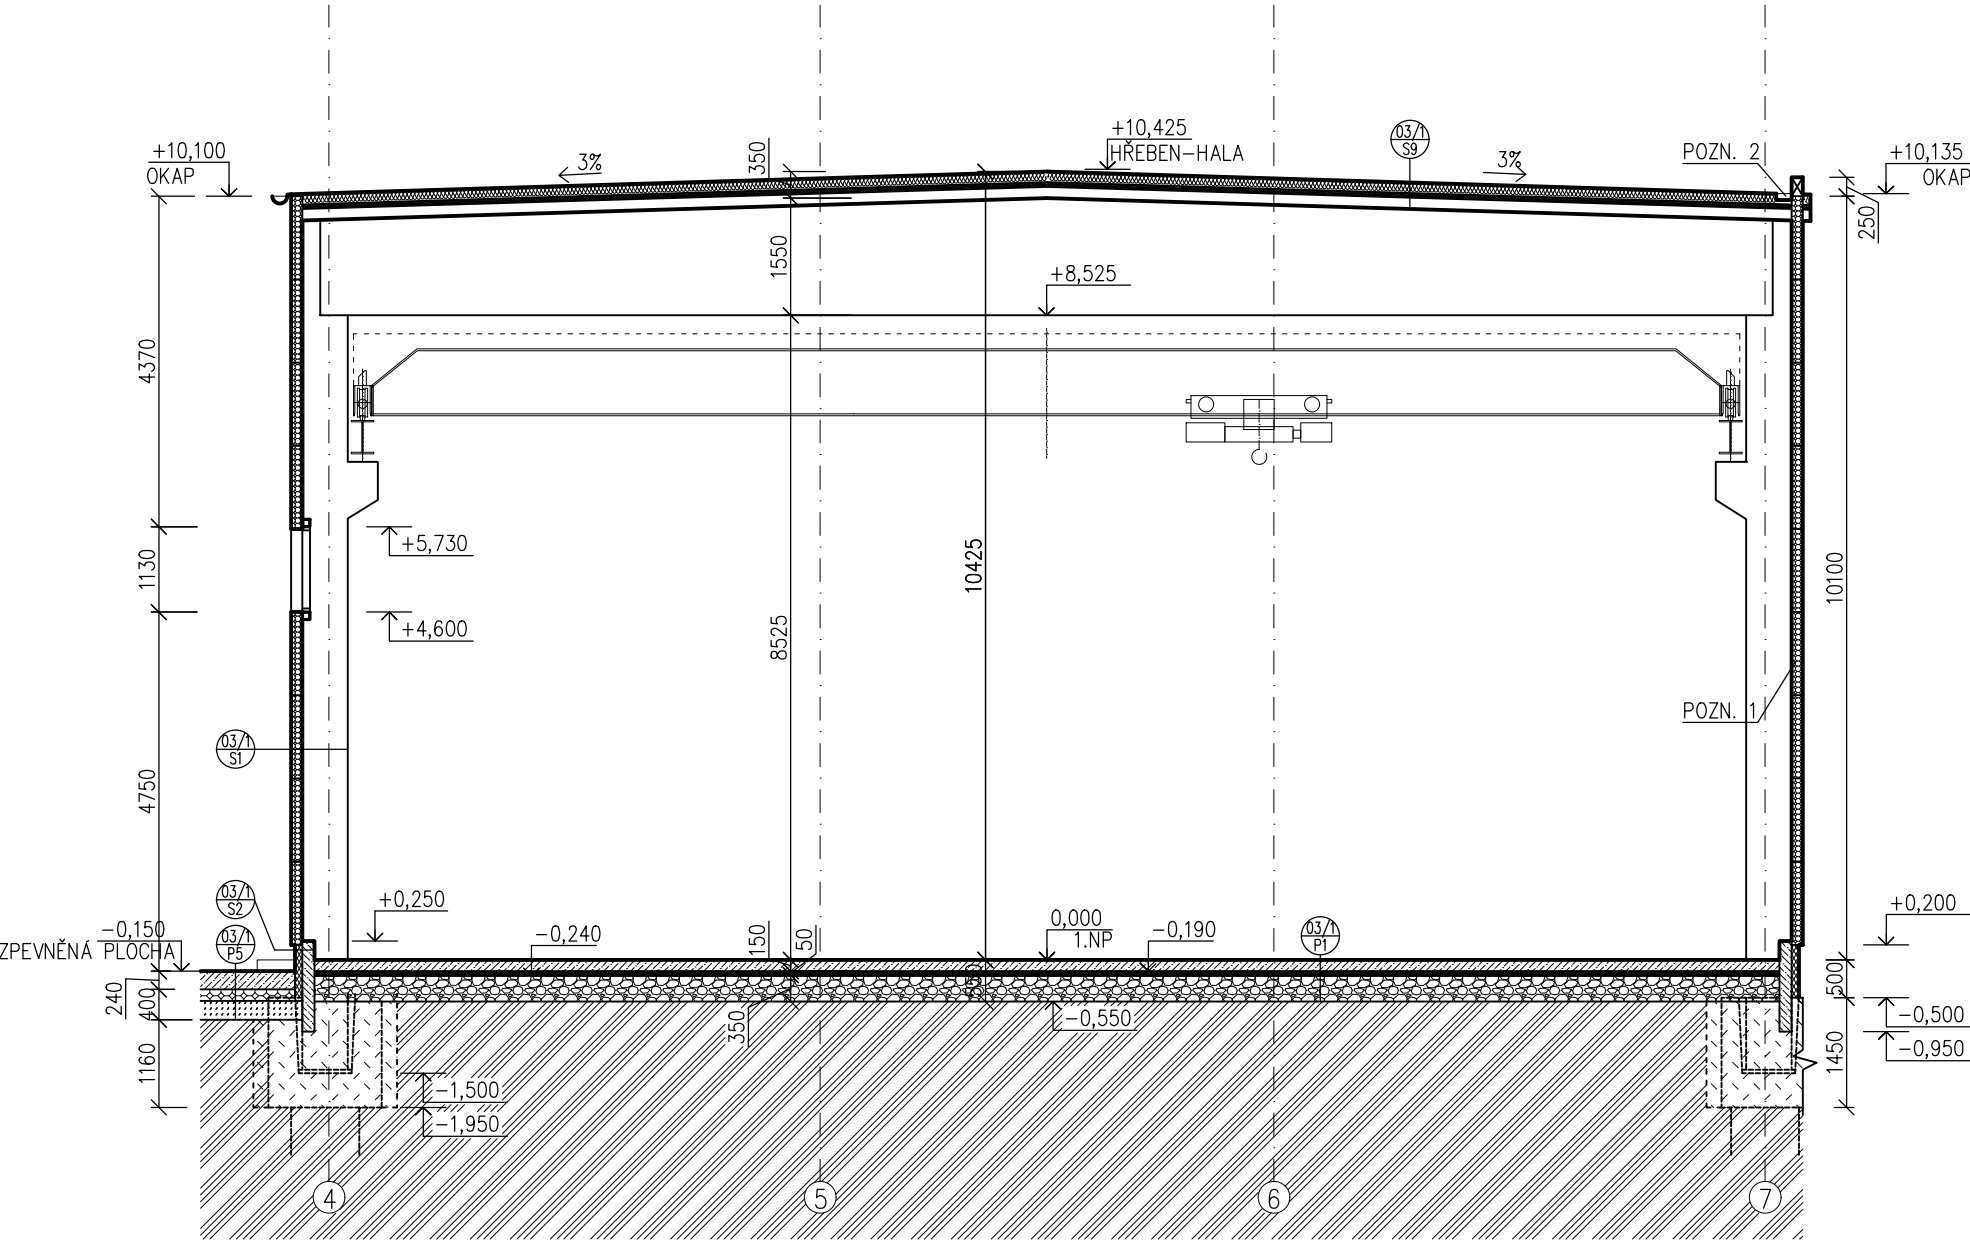

LEGENDA MATERIÁLŮ

- OPLAŠTĚNÍ, SENDVIČOVÝ MINERÁLNÍ PANEL tl. 150 mm, RAL 9002 interiéř, RAL 9007 exteriér
- TEPELNÁ IZOLACE – TL. 100 mm (POLYSTYREN XPS, PŘÍP. PERIMETR)
- TEPELNÁ IZOLACE STŘECHY HALY – COMBI ROOF – MINERÁLNÍ VLNA (2x30mm) + EPS 150 (TL. 140 mm) – KLADEŇ VE DVOU VRSTVÁCH
- DRÁTKOBETONOVÁ VRSTVA C25/30, VYZTUŽENÁ DRÁTKY
- HUTNĚNÝ PODLOŽÍ – ŠTĚRKOVÝ PODSYP
- KAMENIVO FRAKCE 8/16 A 16/32 – MECHANICKY ZPEVNĚNÉ
- LOŽE ZE ŠTĚRKODRTI, ŠTĚRKODRŤ
- PŮVODNÍ TERÉN
- NASYPANÝ TERÉN – FRAKCE 0–8 mm
- IZOLACE PROTI ZEMNÍ VLHKOSTI A STŘEDNÍMU RADONOVÉMU RIZIKU

POZNÁMKA

– JEDNOTLIVÉ SKLADBY K–CÍ VIZ VÝPIS SKLADEB KONSTRUKCÍ
POZN. 1 – SKLADBA MEZI HALA 03/1 A HALA 03/2 – PODROBNĚJI VIZ VÝPIS SKLADEB KONSTRUKCÍ
POZN. 2 – ZAATIKOVÝ ŽLAB (PROVEDEN Z FÓLIE mPVC) – Š. 200 mm – ODVODNĚNO SVODY DO HALY

0,000 = 257,600 m.n.m B.p.v.

AUTOR	Ing. LUKÁŠ KOVAŘÍK
ZODP. PROJEKTANT	Ing. LUKÁŠ KOVAŘÍK
VYPRACOVAL	Bc. PETR DOSTÁL
INVESTOR	FM2 s.r.o., SLAVÍČKOVA 827/1a, LESNÁ 638 00 BRNO
STAVBA	SKLADOVÉ HALY V AREÁLU ZETOR - BRNO LÍŠEŇ (k.ú. BRNO-LÍŠEŇ)
OBSAH VÝKRESU	HALA 03/1 - ŘEZ B-B




INFO@HALOVEOBJEKTY.CZ
TEL.: 777 255 866


PROFESE	STAVEBNÍ ČÁST
STUPEŇ	STAVEBNÍ ŘÍZENÍ
OBJEKT	DATUM
---	XII.2020
FORMÁT	MĚŘÍTKO
2 A4	1:100
Č.V./SO	D.1.1.06/02

POHLEDY

POHLED SEVEROZÁPADNÍ

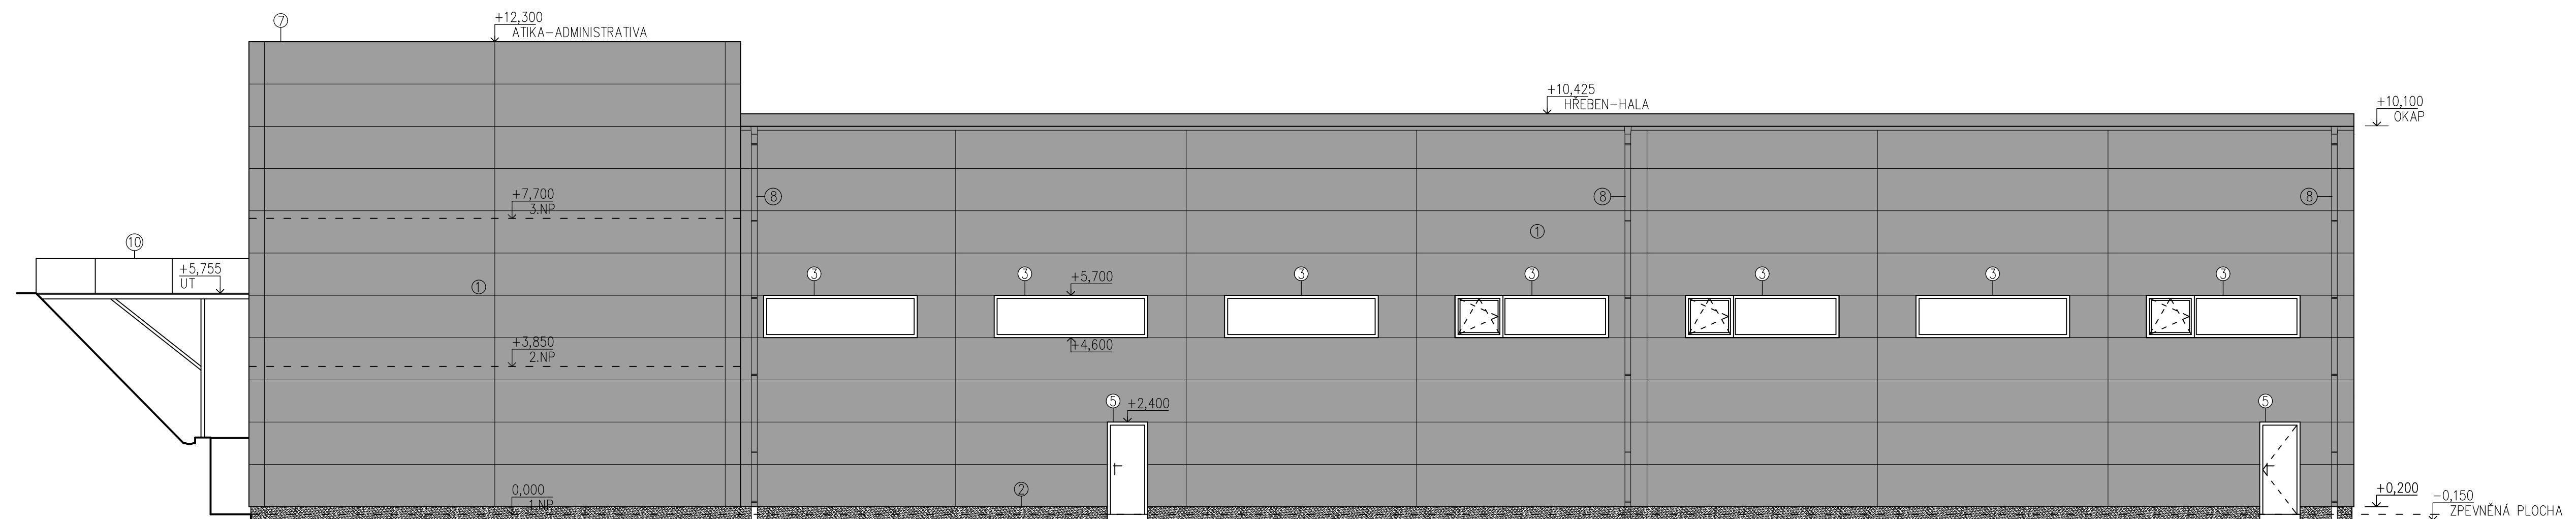


POHLED JIHOZÁPADNÍ

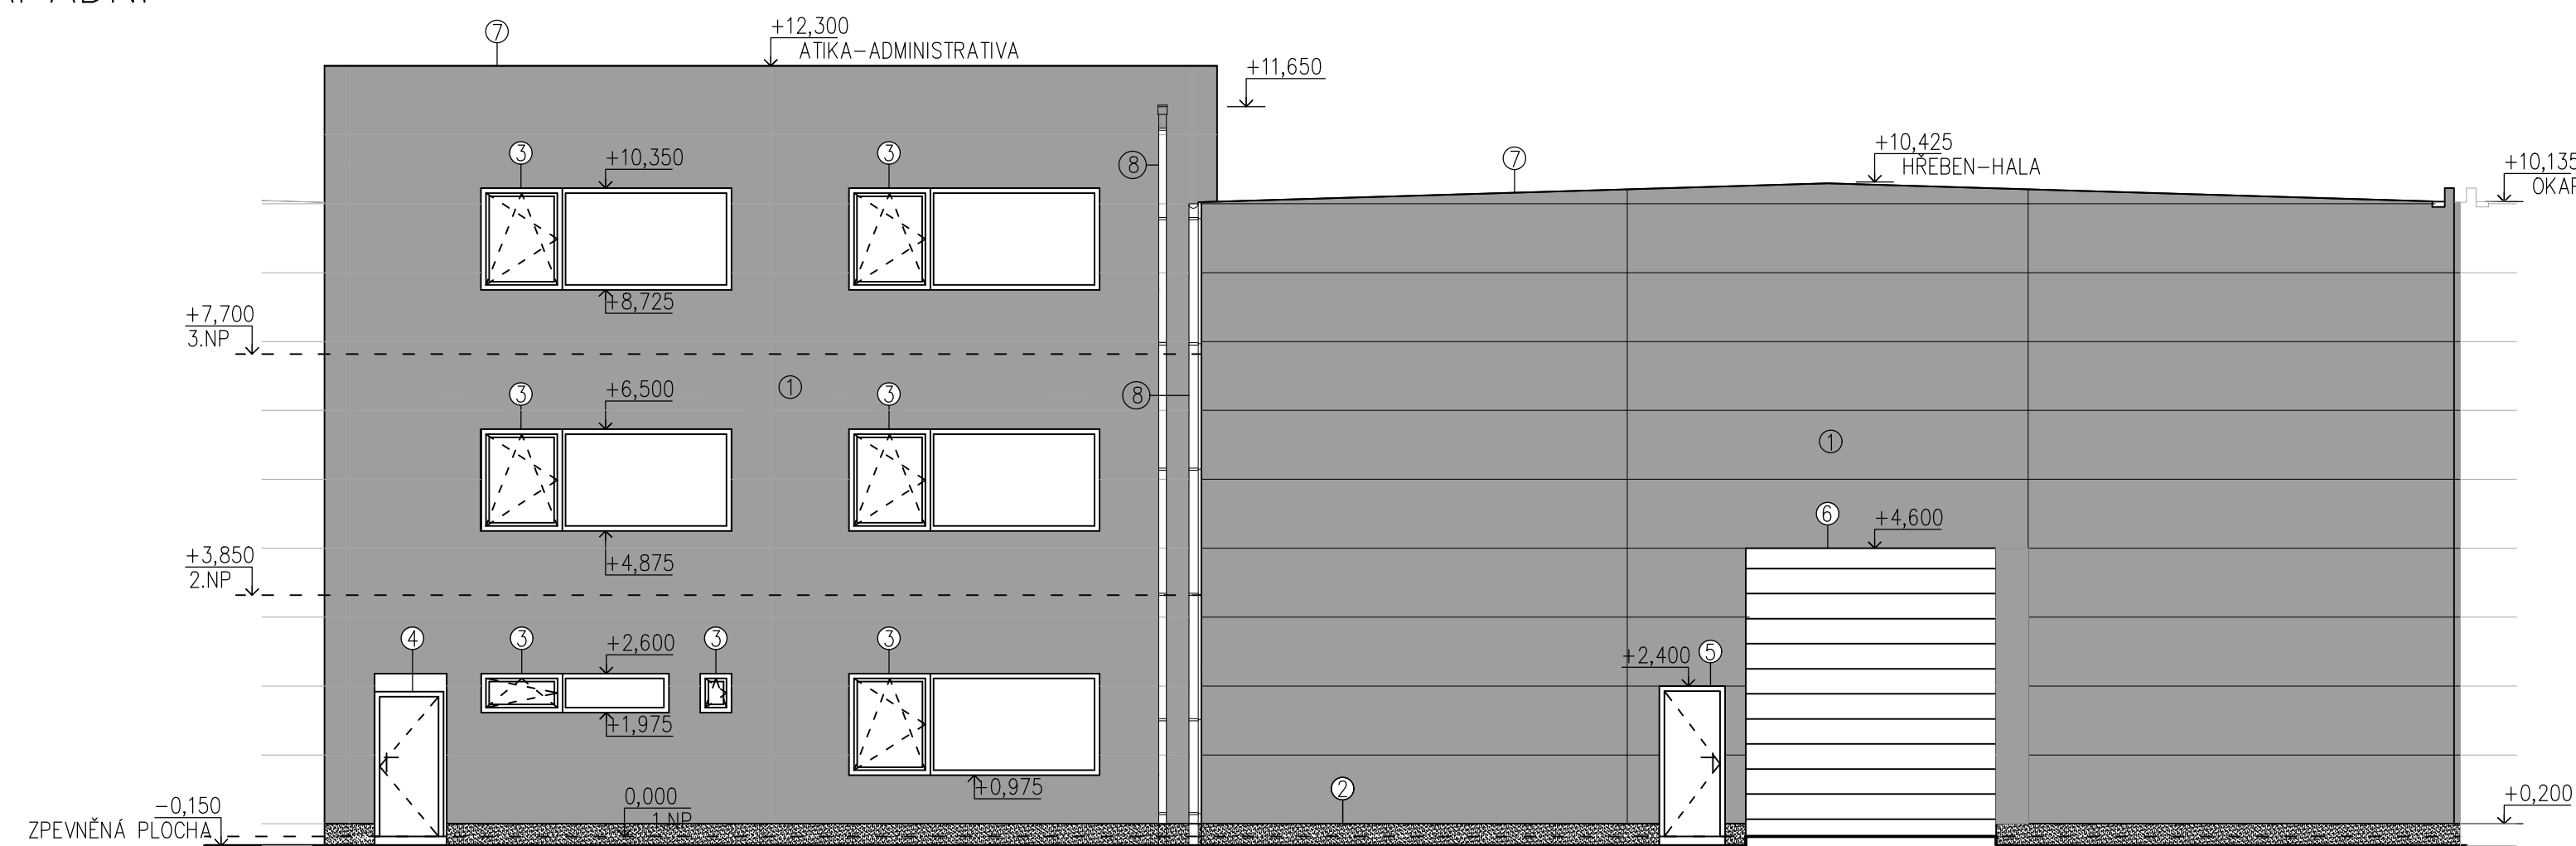

POPIS PRVKŮ

PRV.	NÁZEV PRVKU	MATERIÁL (POVRCHOVÁ ÚPRAVA)	BARVA
1	FASÁDA	SENDVIČOVÝ MINERÁLNÍ PANEĽ	RAL 9007
2	SOKL	MARMOLIT	SEDA
3	VÝPLNÉ OTVORY	PLAST + IZOLAČNÍ DVOJSKLO	RAL 9007
4	VSTUPNÍ DVEŘE	PLAST + IZOLAČNÍ DVOJSKLO	RAL 9007
5	VSTUPNÍ DVEŘE+HALA	PLAST	RAL 9007
6	VRATA	GARAŽOVÁ VRATA SEKČNÍ	RAL 9007
7	OPLECHOVÁNÍ, LEMOVÁNÍ	TÍŽŇ + LAK	RAL 9007
8	SVODOVÝ DESTOVTÝ SYSTÉM	TÍŽŇ + LAK	RAL 9007
10	ZÁBRADLÍ	POZINKOVANÁ OCEĽ	POZINK

POHLED SEVEROVÝCHODNÍ

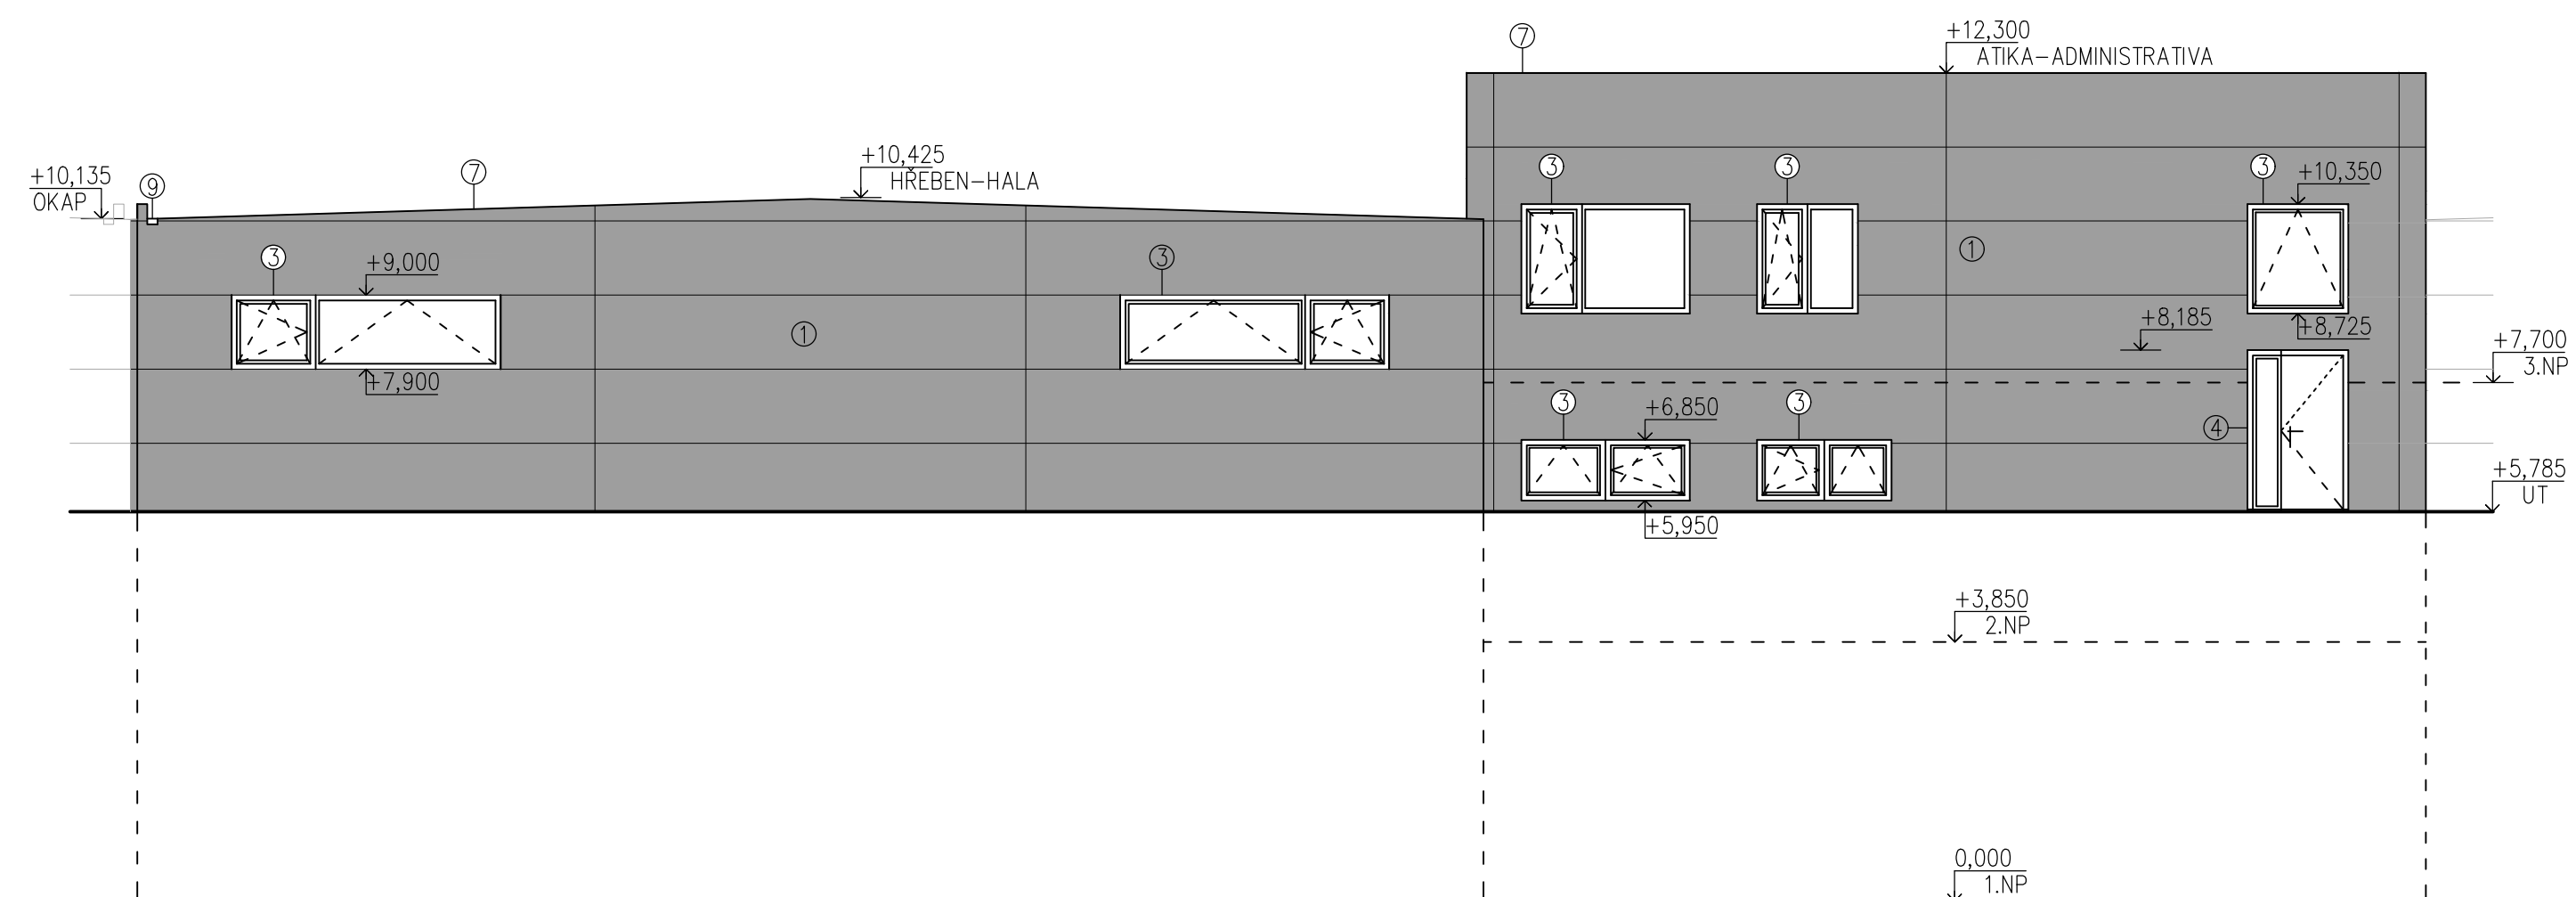

0,000 = 257,600 m.n.m B.p.v.

AUTOR	Ing. LUKÁŠ KOVÁŘIK	PROJEKCE	STAVEBNÍ ČÁST
ZDOP. PROJEKTANT	Ing. LUKÁŠ KOVÁŘIK	STUPŇ	STAVEBNÍ ŘÍZENÍ
VYPRACOV.:	Bc. PETR DOŠTÁL	OBJEKT	DATA
INVESTOR	FM2 s.r.o., SLAVÍČKOVA 827/1a, LESNÁ 638 00 BRNO	FORMAT	XII.2020
STAVBA	SKLADOVÉ HALY V AREÁLU ZETOR - BRNO LIŠEN (k.u. BRNO-LIŠEN)	6 A4	MĚŘITÍ 1:100
OSNOV. VÝKRESY	HALA 03/1 - POHLEDY		D.2, D.3 D.1.1.07/02