


HALA 03/2 S ADMINISTRATIVOU – 1.NP

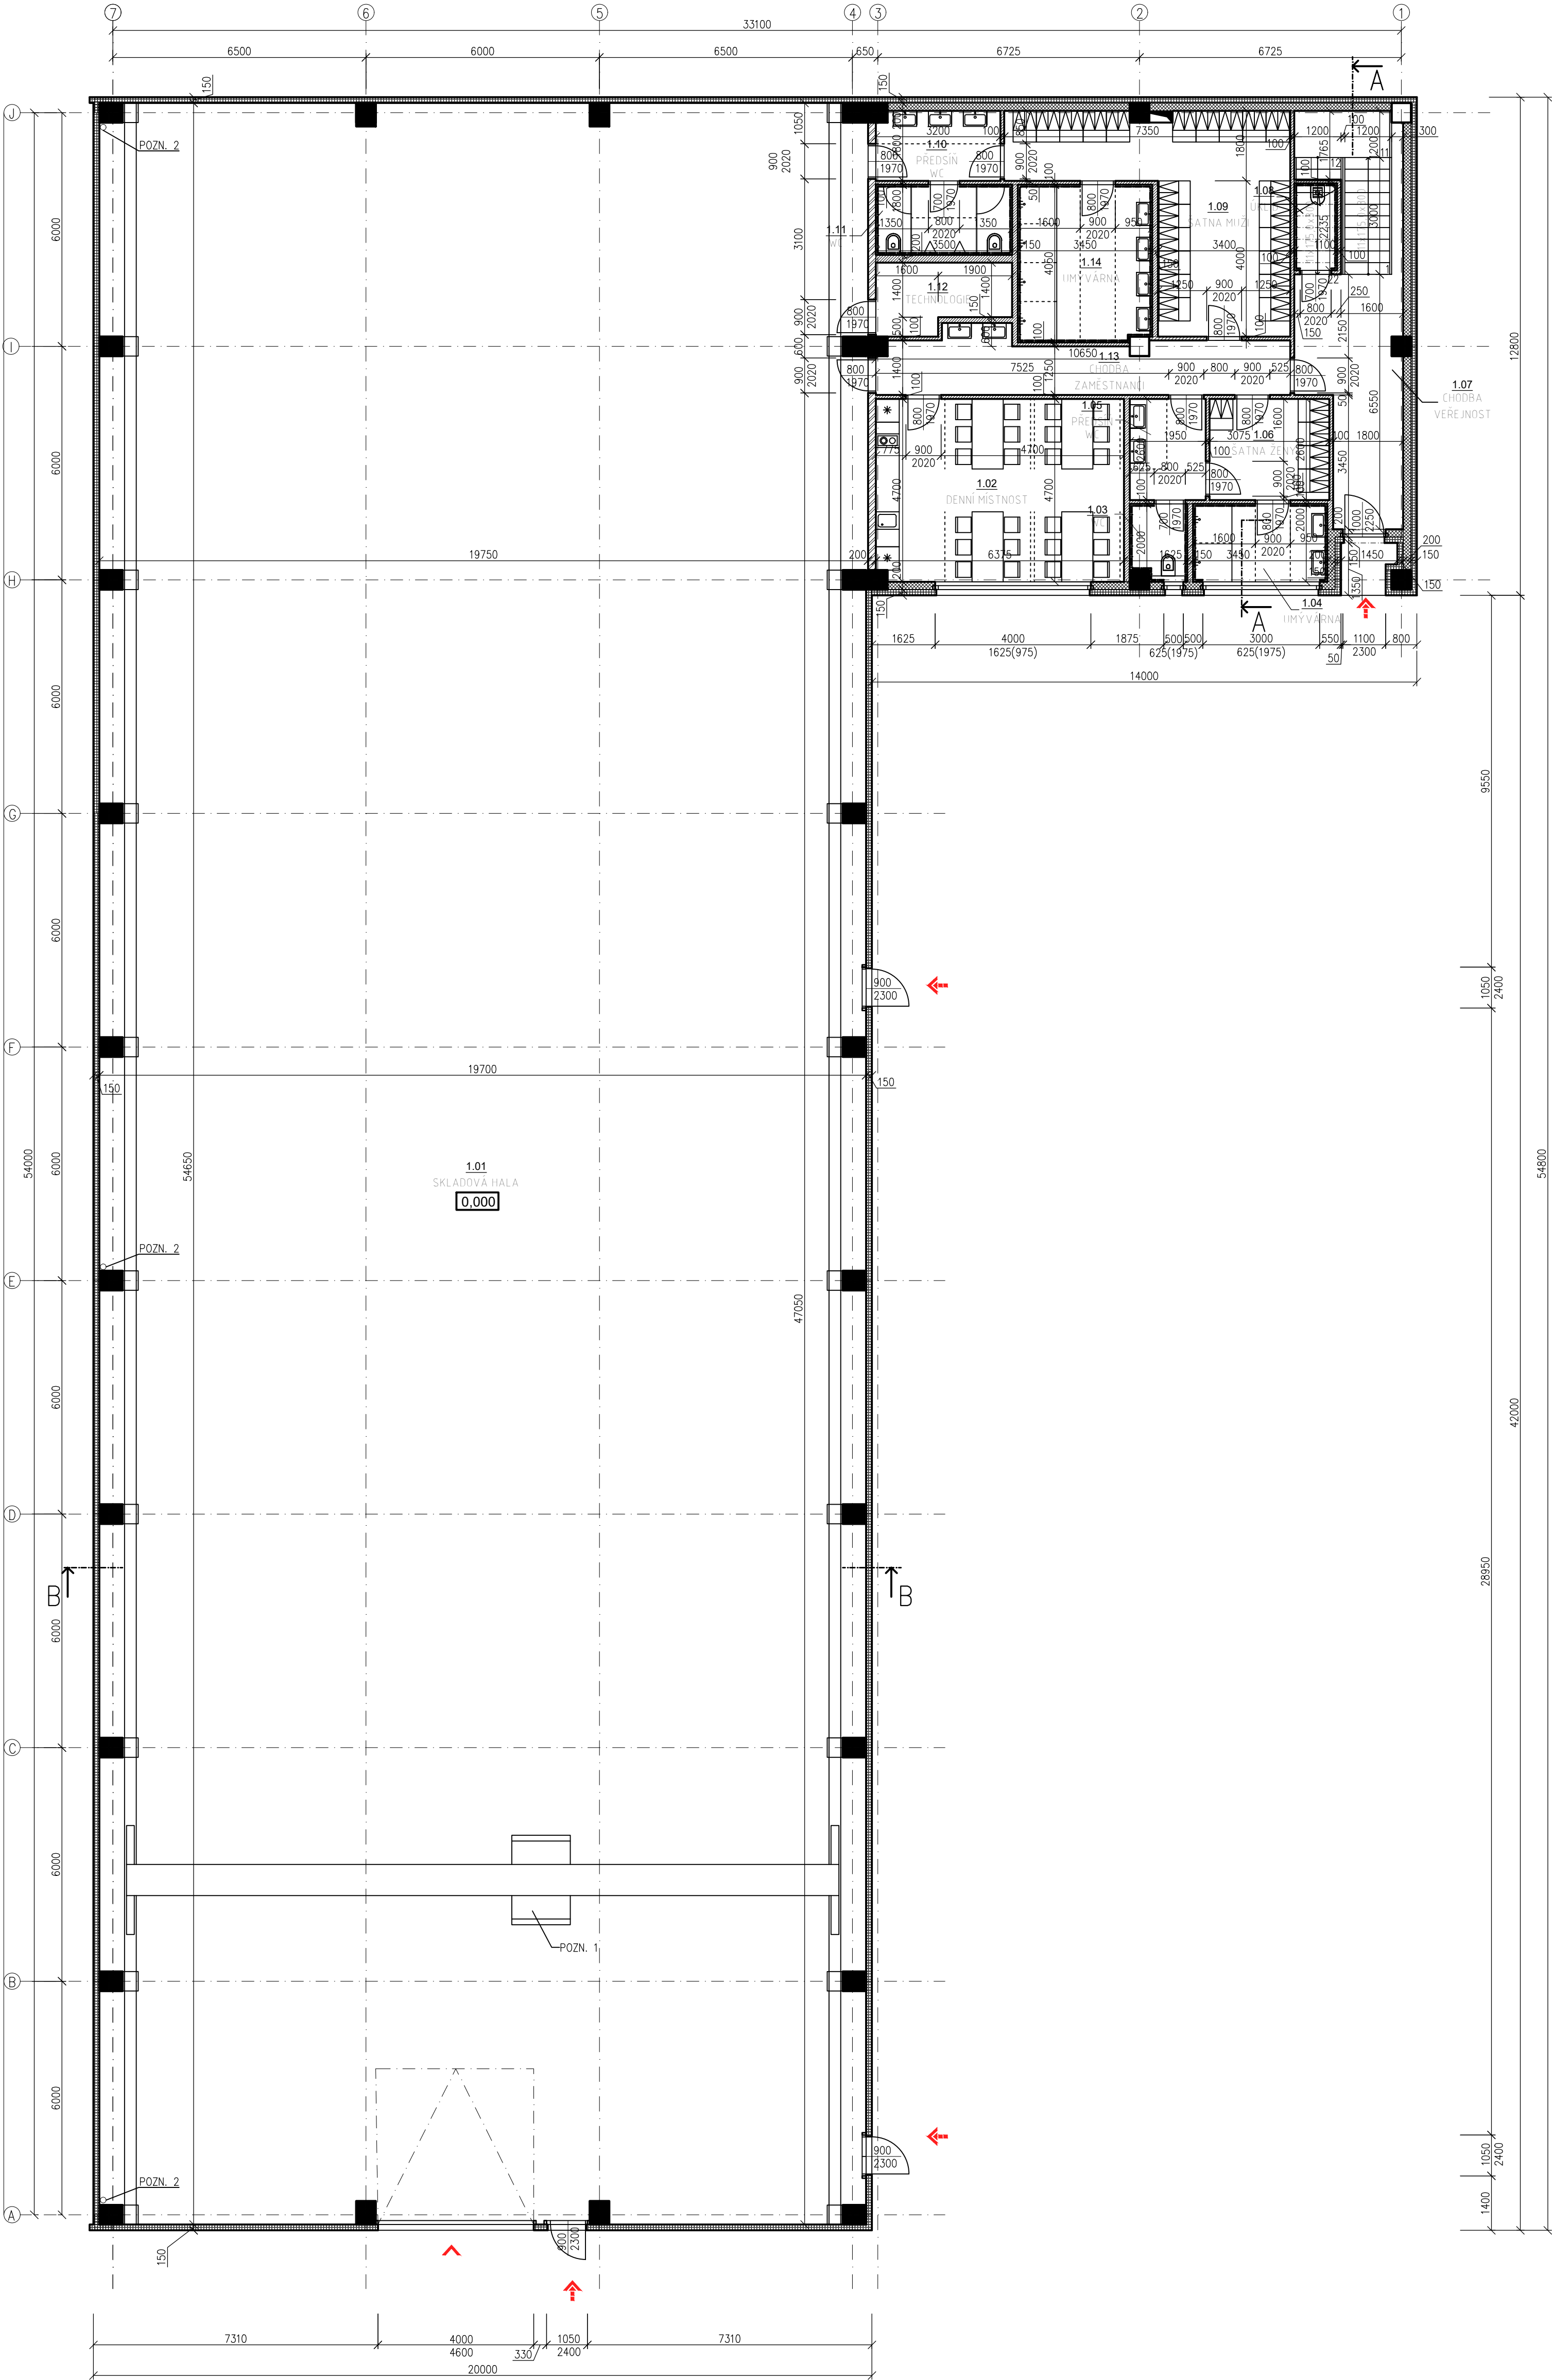

LEGENDA MATERIÁLŮ

- OPLÁŠTĚNÍ, SENDVIČOVÝ MINERÁLNÍ PANEL tl. 150 mm, RAL 9002 interiérový, RAL 9007 exteriér
- SDK PŘEDSTĚNA TL. 200 mm – ZATEPLENO MINERÁLNÍ VLNOU, OPLÁŠTĚNO Z JEDNÉ STRANY SDK DESKOU
- DĚLICÍ STĚNA Z SDK TL. 200mm – ZATEPLENO MINERÁLNÍ VLNOU, OPLÁŠTĚNO Z OBOU STRAN SDK DESKOU
- SDK PŘÍČKA TL. 150 (100) mm

POZNÁMKA

POZN. 1 – MOSTOVÝ JEŘÁB PRO ŮNOSNOST DO 10 t – PŘESNÝ TYP DLE DOBAVATELE MOSTOVÉHO JEŘÁBU
POZN. 2 – VNITŘNÍ DEŠTOVÝ SVOD DN 150 – PRO SVEDENÍ DEŠTOVÝCH SRAŽEK ZE STŘECHY

LEGENDA MÍSTNOSTÍ

Č.M.	ÚČEL MÍSTNOSTI	PLOCHA (m ²)	PODLAHA	OZN.	ÚPRAVA STĚN A STROPŮ
1.01	SKLADOVÁ HALA	1075,28	LITÁ BETONOVÁ STĚRKA	P1	OKEL KONSTRUKCE STĚN, MINERÁLNÍ PANEL, tl. 150 mm
1.02	DENNÍ MÍSTNOST	29,87	KERAMICKÁ DLAŽBA	P2	KERAMICKÝ SOKL, KAZETOVÝ POHLED + MALBA
1.03	WC	2,80	KERAMICKÁ DLAŽBA	P2	KERAMICKÝ OKLAD, KAZETOVÝ POHLED + MALBA
1.04	UMÝVÁRNA	6,90	KERAMICKÁ DLAŽBA	P2	KERAMICKÝ OKLAD, KAZETOVÝ POHLED + MALBA
1.05	PŘEDSÍŇ WC	5,07	KERAMICKÁ DLAŽBA	P2	KERAMICKÝ SOKL, KAZETOVÝ POHLED + MALBA
1.06	ŠATNA ŽENY	7,99	KERAMICKÁ DLAŽBA	P2	KERAMICKÝ SOKL, KAZETOVÝ POHLED + MALBA
1.07	CHODBA VEŘEJNOST	28,65	KERAMICKÁ DLAŽBA	P2	KERAMICKÝ SOKL, KAZETOVÝ POHLED + MALBA
1.08	ÚKLID	2,46	KERAMICKÁ DLAŽBA	P2	KERAMICKÝ OKLAD, KAZETOVÝ POHLED + MALBA
1.09	ŠATNA MUŽI	26,83	KERAMICKÁ DLAŽBA	P2	KERAMICKÝ SOKL, KAZETOVÝ POHLED + MALBA
1.10	PŘEDSÍŇ WC	5,67	KERAMICKÁ DLAŽBA	P2	KERAMICKÝ SOKL, KAZETOVÝ POHLED + MALBA
1.11	WC	6,30	KERAMICKÁ DLAŽBA	P2	KERAMICKÝ OKLAD, KAZETOVÝ POHLED + MALBA
1.12	TECHNOLOGIE	5,70	KERAMICKÁ DLAŽBA	P2	KERAMICKÝ SOKL, KAZETOVÝ POHLED + MALBA
1.13	CHODBA ZAMĚSTNANCI	14,94	KERAMICKÁ DLAŽBA	P2	KERAMICKÝ SOKL, KAZETOVÝ POHLED + MALBA
1.14	UMÝVÁRNA	13,89	KERAMICKÁ DLAŽBA	P2	KERAMICKÝ OKLAD, KAZETOVÝ POHLED + MALBA

VSTUPY


↗	VSTUP DO OBJEKTU
↘	VJEZD DO HALY

0,000 = 257,600 m.n.m B.p.v.

AUTOR	Ing. LUKAŠ KOVAŘÍK	PROJEKT	STAVEBNÍ ČÁST
ZOUP. PROJEKTANT	Ing. LUKAŠ KOVAŘÍK	STUPNĚ	STAVEBNÍ ŘÍZENÍ
VYPRACOVAL	Bc. PETR DOSTÁL	OBJEKT	DATUM
INVESTOR	FM2 s.r.o., SLAVÍČKOVA 827/1a, LESNÁ 638 00 BRNO	FORMÁT	8 A4
STAVBA	SKLADOVÉ HALY V AREÁLU ZETOR - BRNO LIŠEŇ (k.ú. BRNO-LIŠEŇ)	MĚŘITÍ	1:100
OBECNÍ VÝKRES	PŮDORYS HALY 03/2 S ADMIN. 1.NP	EX/DO	D.1.1.02/03

INFO@HALOVÉOBJEKTY.CZ
TEL.: 777 255 866

HALA 03/2 S ADMINISTRATIVOU – 2.NP

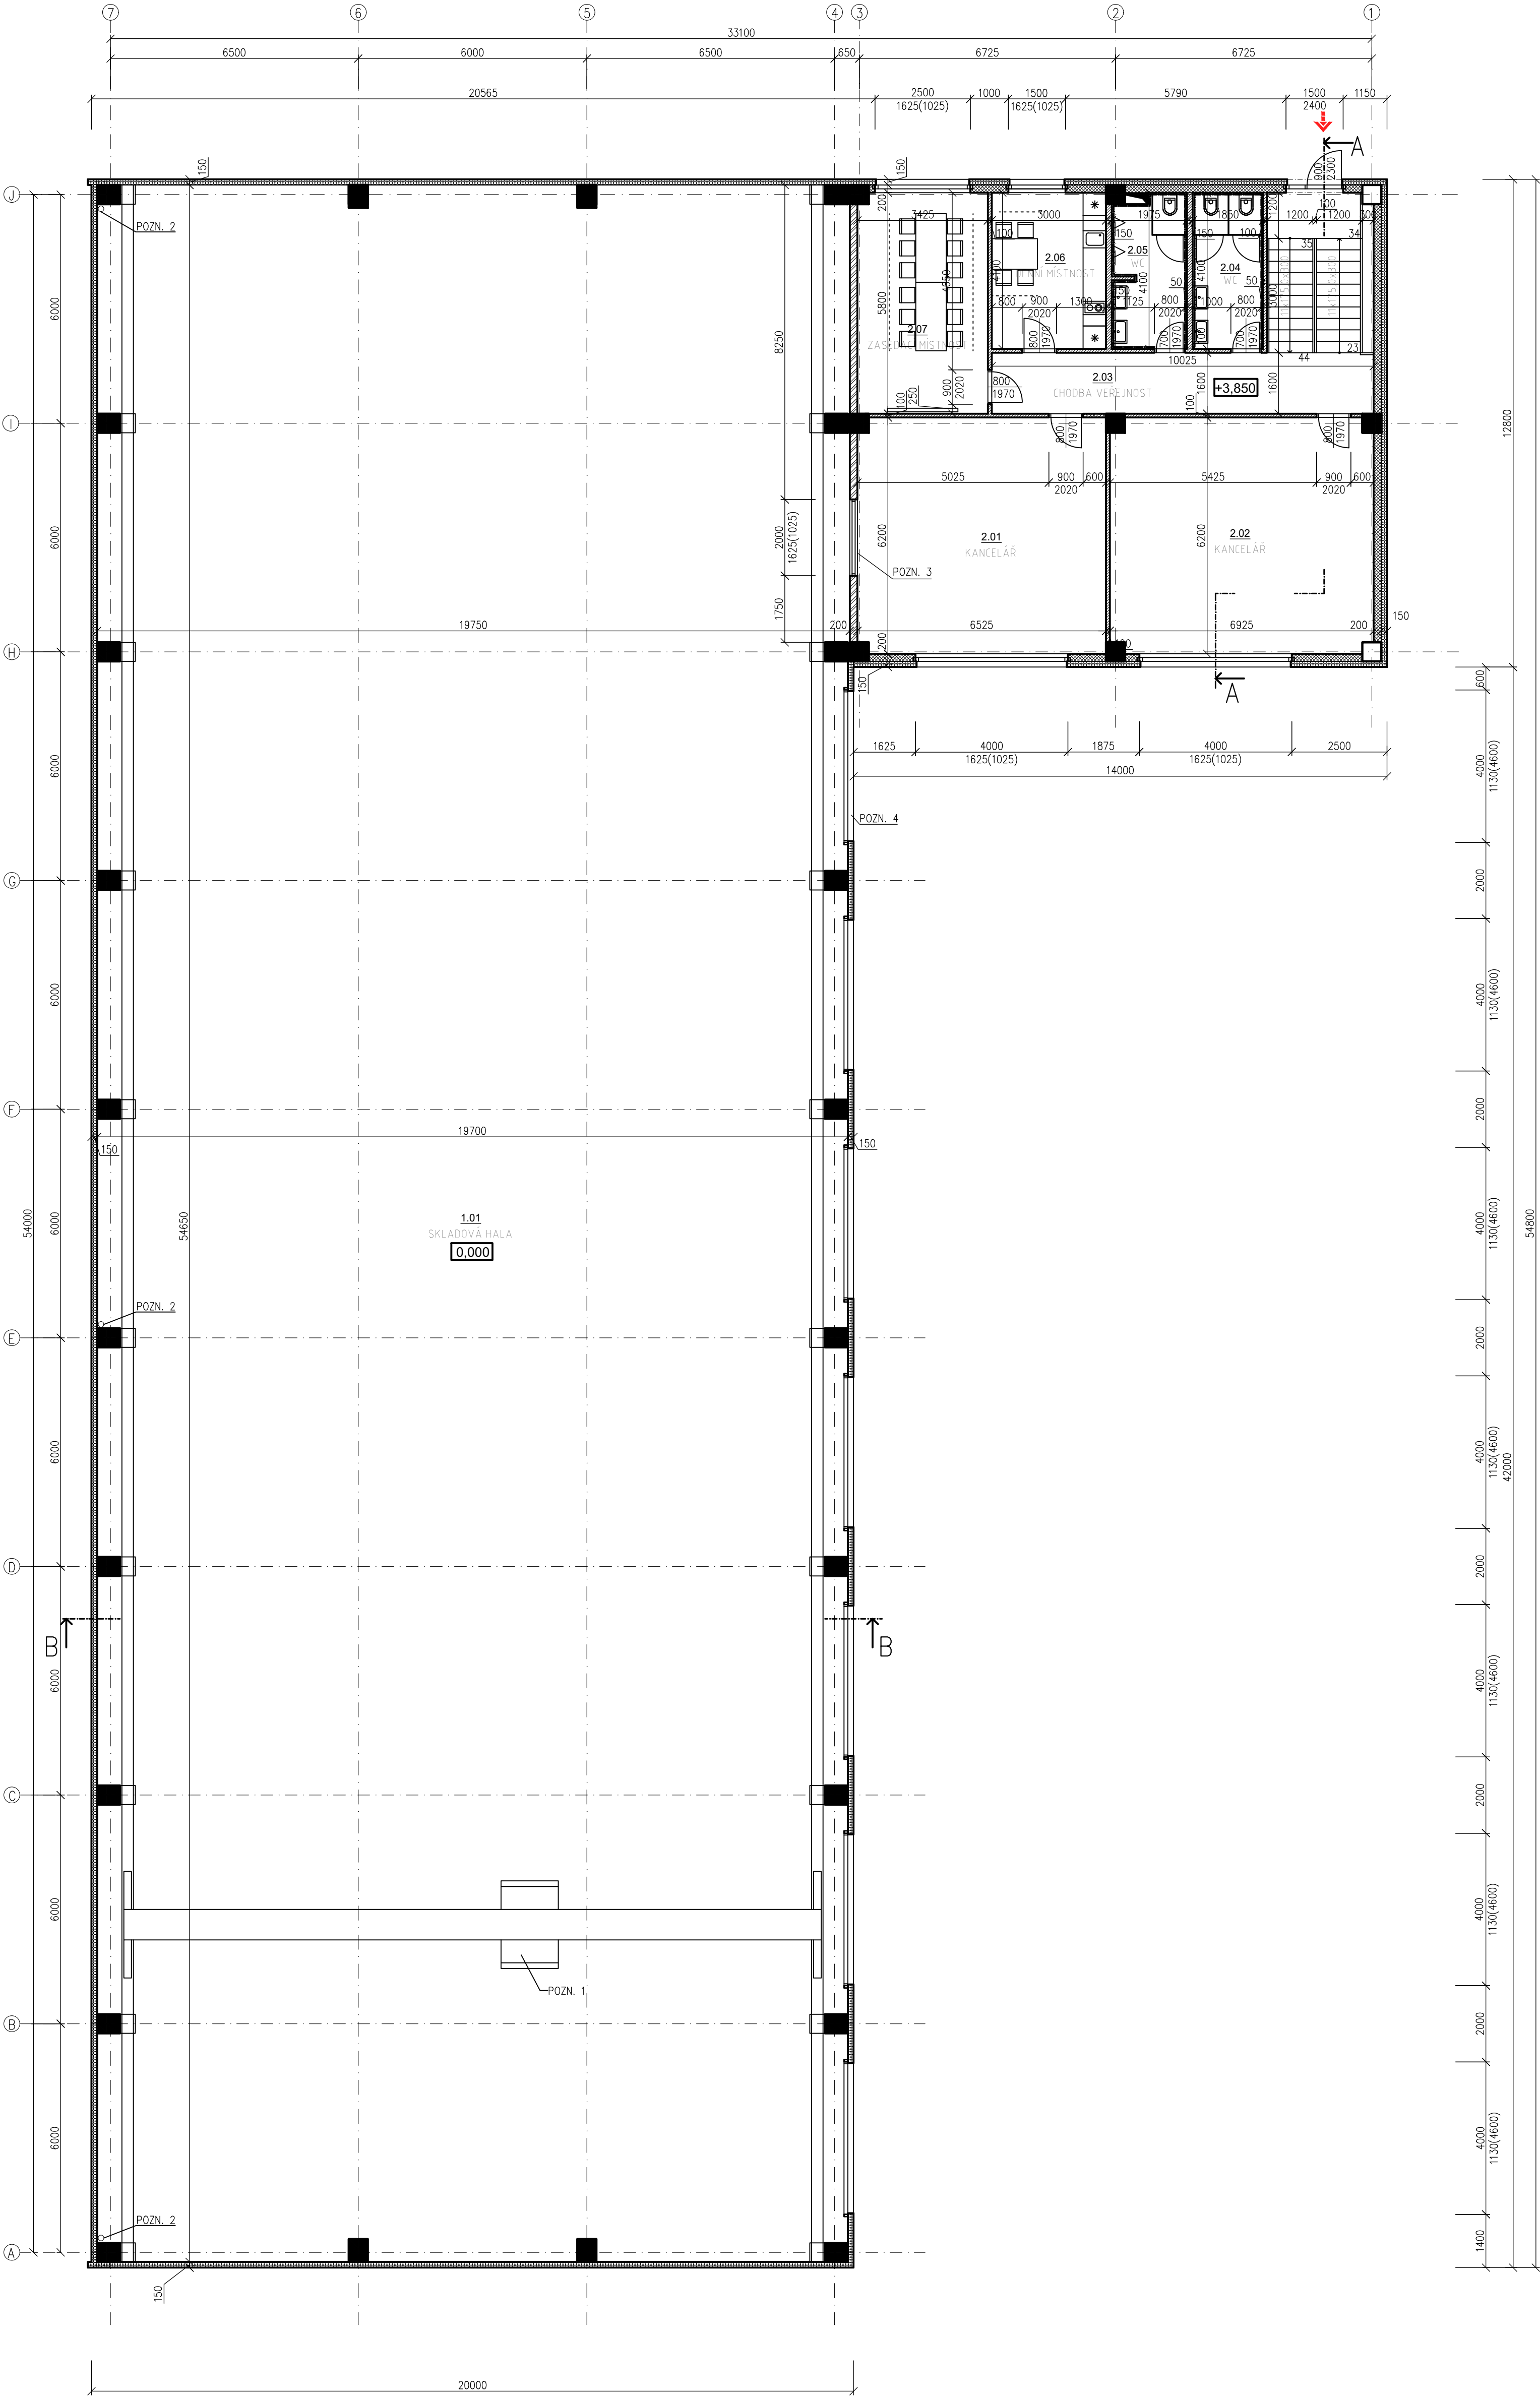

LEGENDA MATERIÁLŮ

- OPLÁSTĚNÍ, SENDVIČOVÝ MINERÁLNÍ PANEL tl. 150 mm, RAL 9002 interiérový, RAL 9007 exteriérový
- SDK PŘEDSTĚNA TL. 200 mm – ZATEPLENO MINERÁLNÍ VLNOU, OPLÁSTĚNO Z JEDNÉ STRANY SDK DESKOU
- DELICÍ STĚNA Z SDK TL. 200mm – ZATEPLENO MINERÁLNÍ VLNOU, OPLÁSTĚNO Z OBOU STRAN SDK DESKOU
- SDK PŘÍČKA TL. 150 (100) mm

POZNÁMKA

POZN. 1 – MOSTOVÝ JEŘÁB PRO VNOSNOST DO 10 t – PŘESNÝ TYP DLE DODAVATELE MOSTOVÉHO JEŘÁBA
POZN. 2 – VNITŘNÍ DEŠŤOVÝ SVOD DN 150 – PRO SVEDENÍ DEŠŤOVÝCH SRAŽEK ZE STŘECHY
POZN. 3 – FIXNÍ OKNO (S POŽÁRNÍ ODOLNOSTÍ) – NAVRŽENO NA MIN. POŽÁRNÍ ODOLNOST EI/EW 45 DP1 – VIZ. PR
POZN. 4 – FIXNÍ OKNO (S POŽÁRNÍ ODOLNOSTÍ) – NAVRŽENO NA MIN. POŽÁRNÍ ODOLNOST EI/EW 30 DP1 – VIZ. PR

LEGENDA MÍSTNOSTÍ

Č.M.	ÚČEL MÍSTNOSTI	PLOCHA (m ²)	PODLAHA	OZN.	ÚPRAVA STĚN A STROPŮ
1.01	SKLADOVÁ HALA	1075,01	LITÁ BETONOVÁ STĚRKA	P1	ÚČEL KONSTRUKCE STĚN, MINERÁLNÍ PANEL, tl. 150 mm
2.01	KANCELÁŘ	40,24	LAMINÁTOVÉ DILCE	P3	KAZETOVÝ POHLED + MALBA
2.02	KANCELÁŘ	42,44	LAMINÁTOVÉ DILCE	P3	KAZETOVÝ POHLED + MALBA
2.03	CHODBA VEŘEJNOST	15,26	KERAMICKÁ DLAŽBA	P4	KERAMICKÝ SOKL, KAZETOVÝ POHLED + MALBA
2.04	WC	7,56	KERAMICKÁ DLAŽBA	P4	KERAMICKÝ OKLAD, KAZETOVÝ POHLED + MALBA
2.05	WC	7,78	KERAMICKÁ DLAŽBA	P4	KERAMICKÝ OKLAD, KAZETOVÝ POHLED + MALBA
2.06	DENNÍ MÍSTNOST	12,30	KERAMICKÁ DLAŽBA	P4	KERAMICKÝ SOKL, KAZETOVÝ POHLED + MALBA
2.07	ZASEDACÍ MÍSTNOST	19,77	LAMINÁTOVÉ DILCE	P3	KAZETOVÝ POHLED + MALBA

VSTUPY

← VSTUP DO OBJEKTU

0,000 = 257,600 m.n.m B.p.v.

AUTORIng. LUKÁŠ KOVÁŘIK

ZOUP. PROJEKTANTIng. LUKÁŠ KOVÁŘIK

VYPRACOVÁLBc. PETR DOSTÁL

INVESTORM2 s.r.o., SLAVÍČKOVA 827/1a, LESNÁ 638 00 BRNO

STAVBA SKLADOVÉ HALY V AREÁLU ZETOR - BRNO LIŠEN (k.ú. BRNO-LIŠEN)

OSADNÍ VÝKRESUPŮDORYS HALA 03/2 S ADMIN. 2.NP

PROJEKTE

STUPEŇSTAVEBNÍ ŘÍZENÍ

OBJEKT

DATUMXII.2020


FORMÁT8 A4

MĚŘITÍ1:100

HALOVÉ
OBJEKTY

INFO@HALOVÉOBJEKTY.CZ
TEL.: 777 255 866

HALA 03/2 S ADMINISTRATIVOU – 3.NP

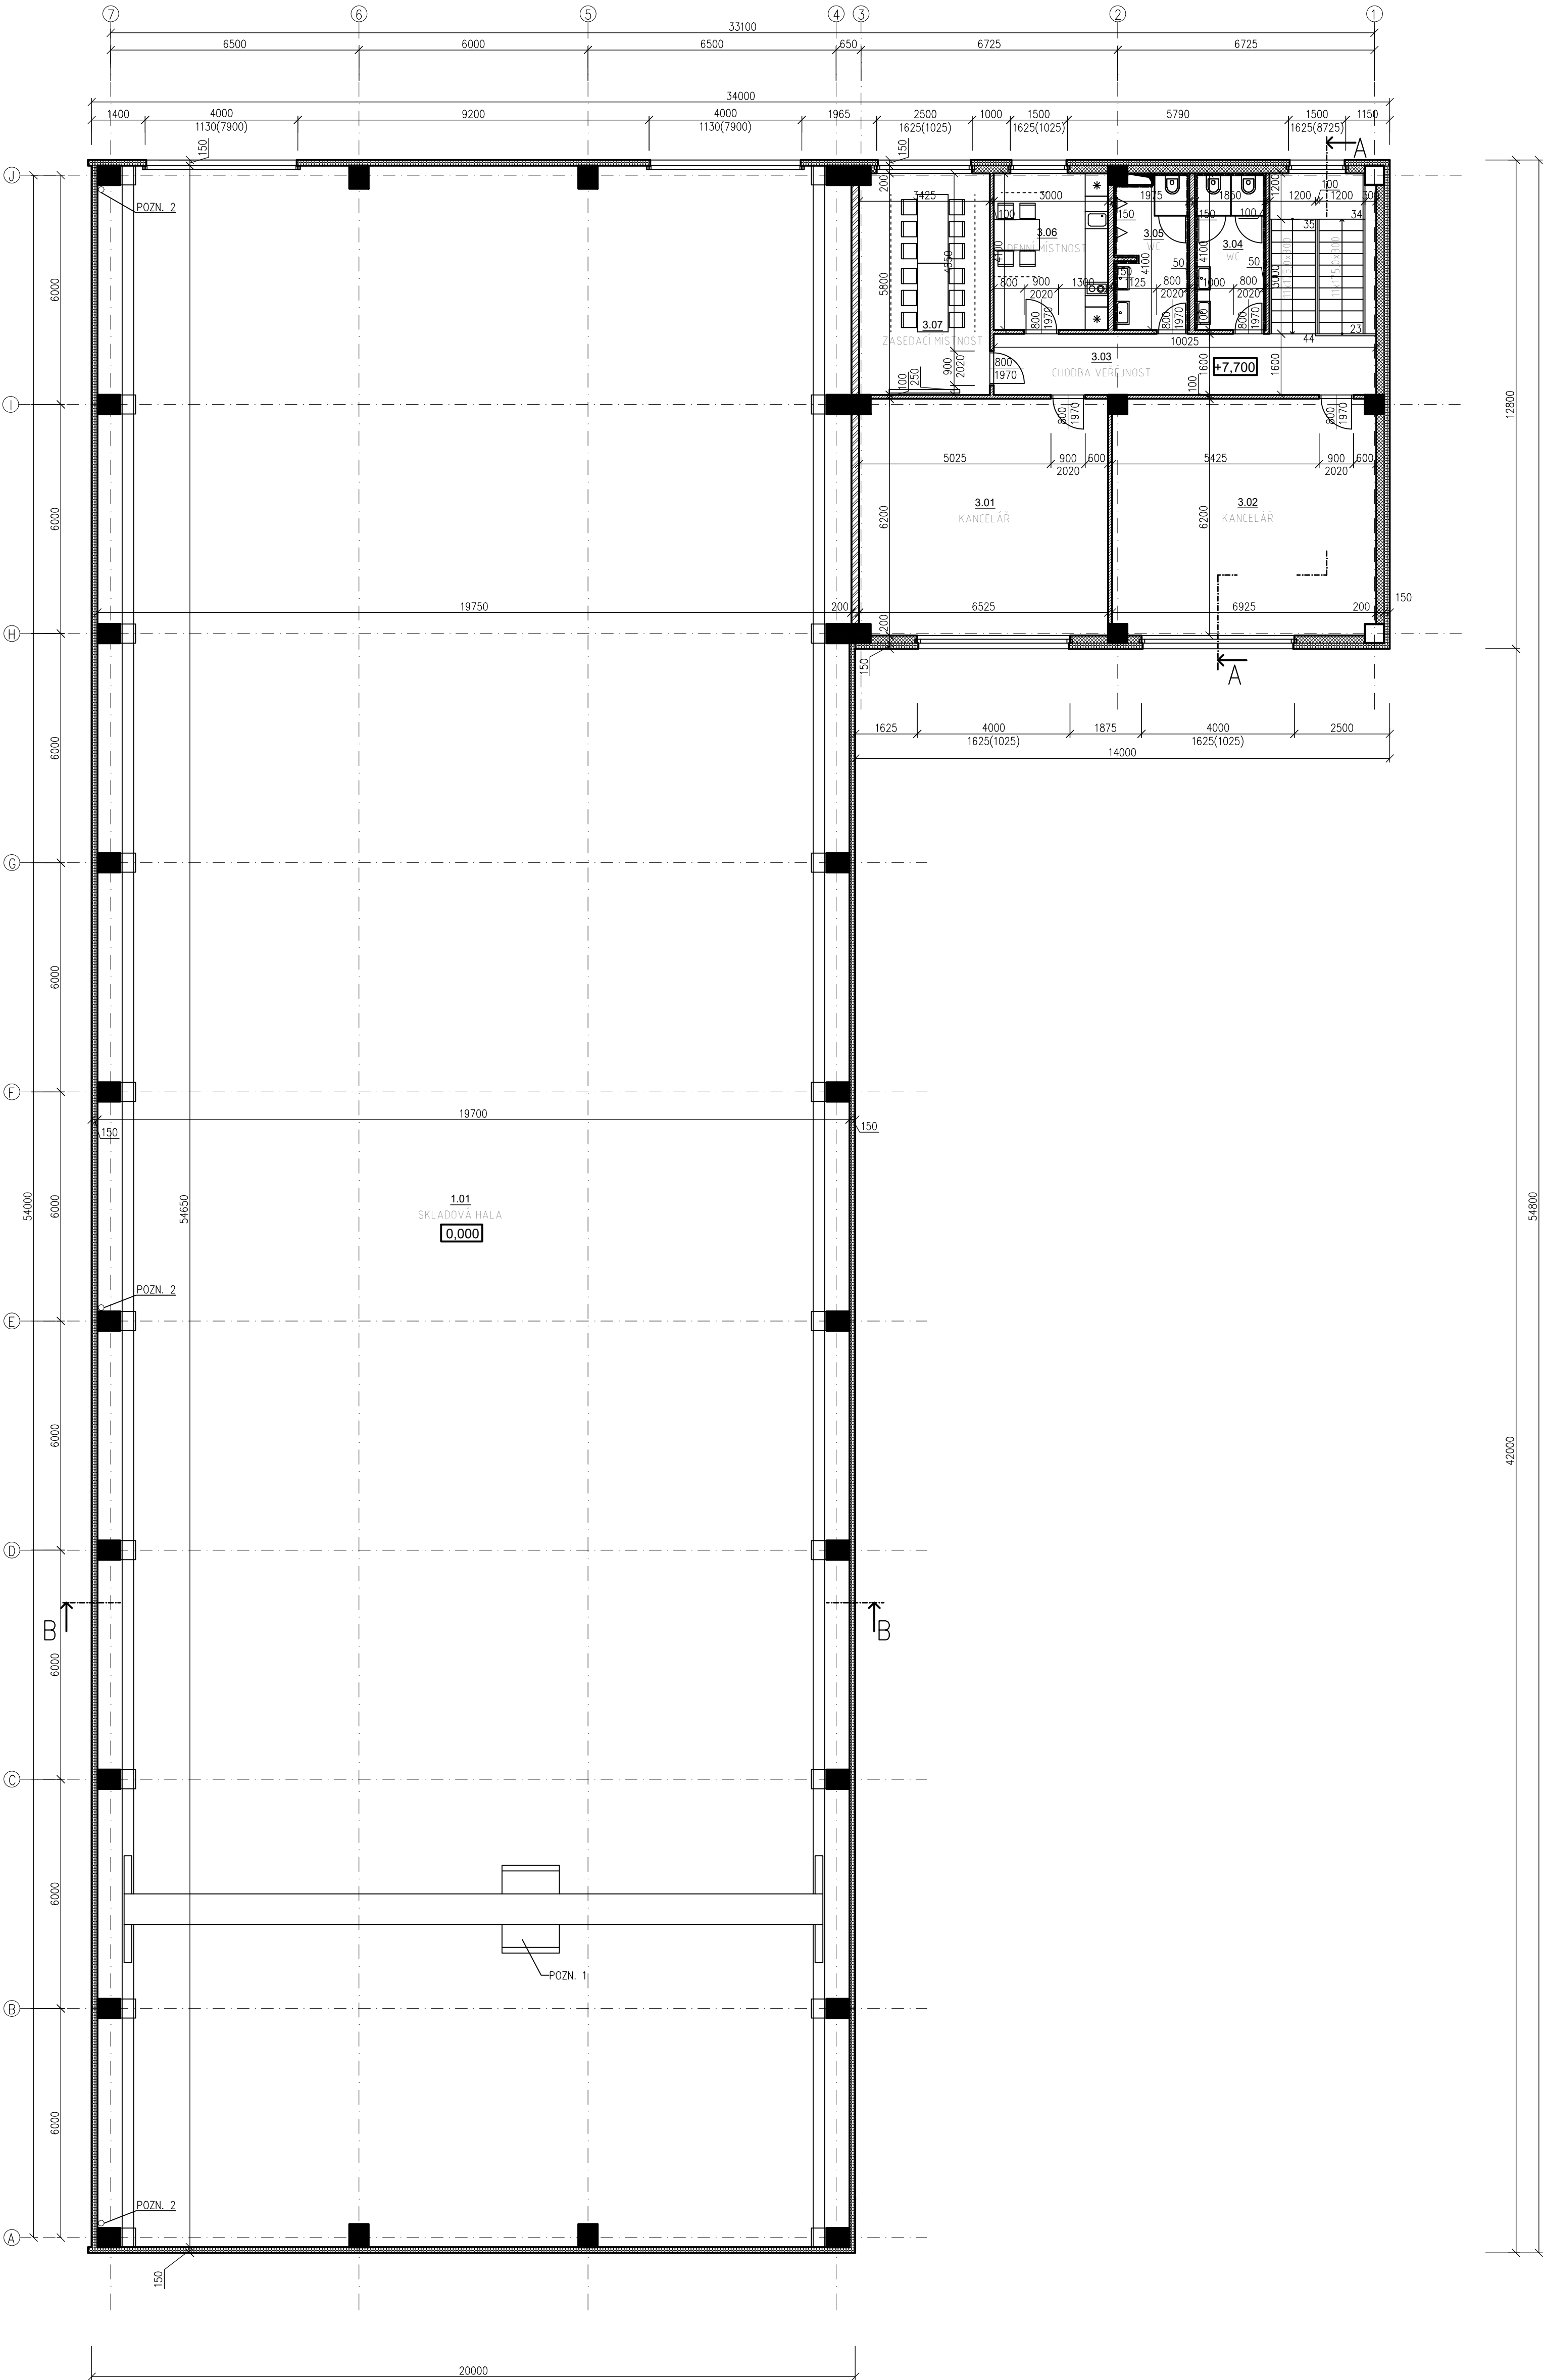

LEGENDA MATERIÁLŮ

- OPLÁSTĚNÍ, SENDVIČOVÝ MINERÁLNÍ PANEL tl. 150 mm, RAL 9002 interiérově, RAL 9007 exteriérově
- SDK PŘEDSTĚNA TL. 200 mm – ZATEPLENO MINERÁLNÍ VLNOU, OPLÁSTĚNO Z JEDNÉ STRANY SDK DESKOU
- DĚLÍCI STĚNA Z SDK TL. 200mm – ZATEPLENO MINERÁLNÍ VLNOU, OPLÁSTĚNO Z OBOU STRAN SDK DESKOU
- SDK PŘÍČKA TL. 150 (100) mm

POZNÁMKA

POZN. 1 – MOSTOVÝ JEŘÁB PRO ŮNOSNOST DO 10 t – PŘESNÝ TYP DLE DODAVATELE MOSTOVÉHO JEŘÁBU
POZN. 2 – VNITRNÍ DEŠŤOVÝ SVOD DN 150 – PRO SVEDENÍ DEŠŤOVÝCH SRÁŽEK ZE STŘECHY


LEGENDA MÍSTNOSTÍ

Č.M.	ÚČEL MÍSTNOSTI	PLOCHA (m ²)	PODLAHA	OZN.	ÚPRAVA STĚN A STROPŮ
1.01	SKLADOVÁ HALA	1075,01	LITÁ BETONOVÁ STĚRKA	P1	ÚČEL KONSTRUKCE STĚN, MINERÁLNÍ PANEL, tl. 150 mm
3.01	KANCELÁŘ	40,24	LAMINÁTOVÉ DÍLCE	P3	KAZETOVÝ POHLED + MALBA
3.02	KANCELÁŘ	42,44	LAMINÁTOVÉ DÍLCE	P3	KAZETOVÝ POHLED + MALBA
3.03	CHODBA VEŘEJNOST	15,26	KERAMICKÁ DLAŽBA	P4	KERAMICKÝ OKLAD, KAZETOVÝ POHLED + MALBA
3.04	WC	7,56	KERAMICKÁ DLAŽBA	P4	KERAMICKÝ OKLAD, KAZETOVÝ POHLED + MALBA
3.05	WC	7,78	KERAMICKÁ DLAŽBA	P4	KERAMICKÝ OKLAD, KAZETOVÝ POHLED + MALBA
3.06	DENNÍ MÍSTNOST	12,30	KERAMICKÁ DLAŽBA	P4	KERAMICKÝ OKLAD, KAZETOVÝ POHLED + MALBA
3.07	ZASEDACÍ MÍSTNOST	19,77	LAMINÁTOVÉ DÍLCE	P3	KAZETOVÝ POHLED + MALBA

0,000 = 257,600 m.n.m B.p.v.

AUTOR	Ing. LUKÁŠ KOVÁŘIK	PROJEKT	STAVEBNÍ ČÁST
ZOBR. PROJEKTANT	Ing. LUKÁŠ KOVÁŘIK	STUPNĚ	STAVEBNÍ ŘÍZENÍ
VYPRACOVAL	Bc. PETR DOSTÁL	ORIENT	DATUM
INVESTOR	FM2 s.r.o., SLAVÍČKOVA 827/1a, LESNÁ 638 00 BRNO	FORMÁT	8 A4
STAVBA	SKLADOVÉ HALY V AREÁLU ZETOR - BRNO LIŠEN (k.ú. BRNO-LIŠEN)	MĚŘITÍ	1:100
OBENÍ VYPRACOV	PŮDORYS HALA 03/2 S ADMIN. 3.NP	EX/00	D.1.1.04/03

HALA 03/2 – ŘEZ A-A

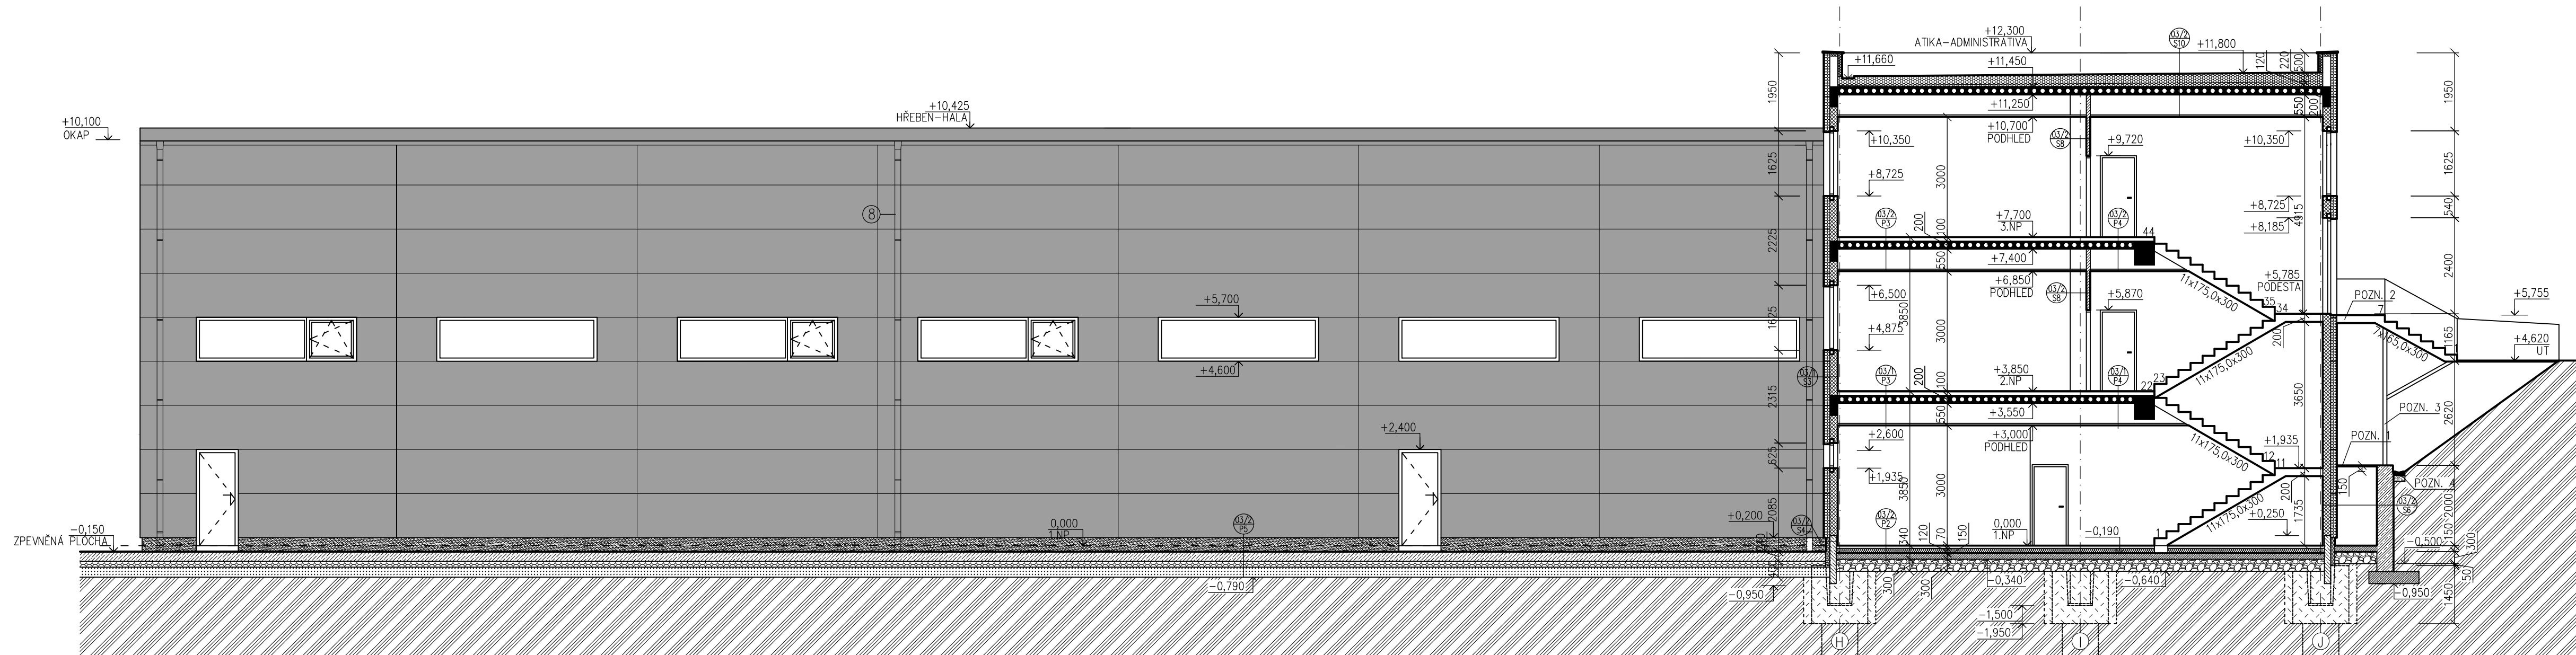

LEGENDA MATERIÁLŮ

- | | |
|---|--|
|  | OPLÁSTĚNÍ, SÉNDVIČOVÝ MINERÁLNÍ PANEL tl. 150 mm, RAL 9002 interiér, RAL 9007 exteriér |
|  | TEPELNÁ IZOLACE SOKL – TL. 150 mm (POLYSTYREN XPS, PŘÍP. PERIMETR) |
|  | TEPELNÁ IZOLACE PLOCHÉ STŘECHY – EPS 150(100) |
|  | SDK PŘEDSTĚNA TL. 200 mm – ZATEPLENO MINERÁLNÍ VLNOU, OPLÁSTĚNO Z JEDNÉ STRAN SDK DESKOU |
|  | SDK PŘÍČKA TL. 150 (100) mm |
|  | OPĚRNÍ STĚNA ŽELEZOBETONU – TL. 400 mm, STATIKA ŘEŠENA V DALŠÍ FÁZI DOKUMENTACE |
|  | PODKLADNÍ BETONOVÁ DESKA – VYZTUŽENÁ KARI SÍTÍ Ø8 mm, OKA 150x150 mm |
|  | HUTNĚNÝ PODLOŽÍ – ŠTĚRKOVÝ PODSYP |
|  | KAMENIVO FRAKCE 8/16 A 16/32 – MECHANICKY ZPEVNĚNÉ |
|  | LOŽE ZE ŠTĚRKODRTI, ŠTĚRKODŘ |
|  | PŮVODNÍ TERÉN |
|  | NASYPANÝ TERÉN – FRAKCE 0–8 mm |
|  | IZOLACE PROTI ZEMNÍ VLHKOSTI A STŘEDNÍMU RADONOVÉMU RIZIKU |
|  | NOPOVÁ FÓLIE, VÝŠKA NOPU 8 mm (PŘESAHA NA 2 NOPY) |

POZNÁMKA

—JEDNOTLIVÉ SKLADBY K-ČÍ VÍZ VÝPIS SKLADEB KONSTRUKCÍ

POZN. 1 – VZDUCHOVÁ MEZERA MEZI HALOU A ŽB STĚNOU ZAKLOPENA POROŘOŠTEM

POZN. 2 – OCELOVÉ SCHODISŤE Z POROŘOŠTU

POZN. 3 – ŘEŠENÍ VYNESENÍ OCEL SCHODISŤE Z POROŘOŠTU VZPĚRAMI/SLOUPKY BUDE PODROBNĚJI
ŘEŠENO V DALŠÍ STUPNI PROJEKTOVÉ DOKUMENTACE

POZN. 4 – BETONOVÝ ODVODŇOVACÍ ŽLAB Š. 300mm

0,000 = 257,600 m.n.m B.p.v.


AUTOR	Ing. LUKÁŠ KOVAŘÍK	
ZOOP. PROJEKTANT	Ing. LUKÁŠ KOVAŘÍK	
VYPRACOVAL	Bc. PETR DOSTÁL	
INVESTOR	FM2 s.r.o., SLAVÍČKOVA 827/1a, LESNÁ 638 00 BRNO	

STAVBA	SKLADOVÉ HALY V AREÁLU ZETOR - BRNO LIŠEŇ (k.ú. BRNO-LIŠEŇ)	
OBSAH VÝKRESU	HALA 03/2 - ŘEZ A-A	č.v./50 D.1.1.05/03



INFO@HALOVEOBJEKTY.CZ
TEL.: 777 255 866

HALA 03/2 – ŘEZ B-B

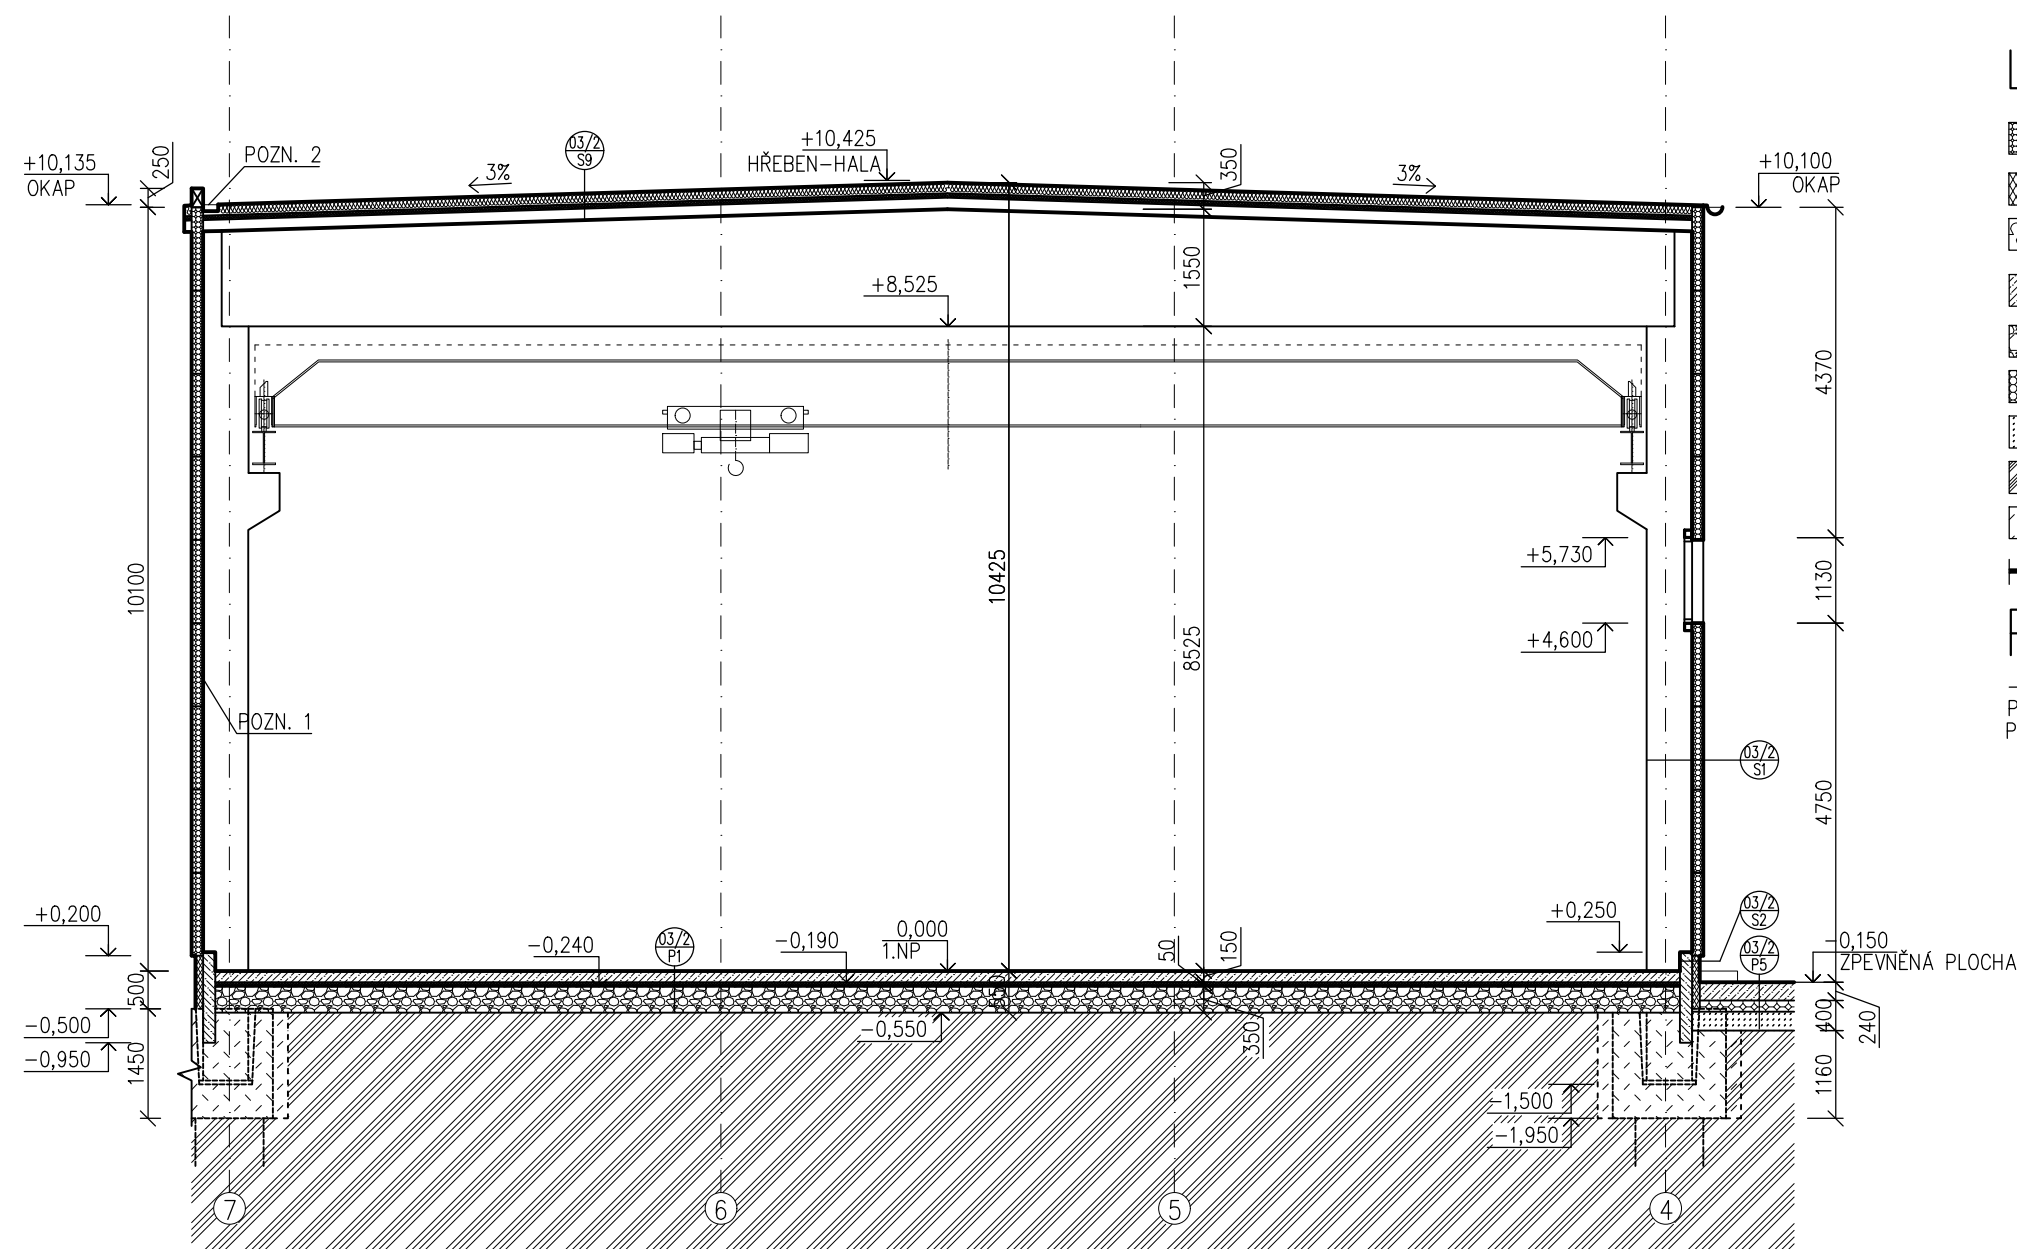

LEGENDA MATERIÁLŮ

- OPLÁŠTĚNÍ, SENDVIČOVÝ MINERÁLNÍ PANEL tl. 150 mm, RAL 9002 interiér, RAL 9007 exteriér
- TEPELNÁ IZOLACE – TL. 100 mm (POLYSTYREN XPS, PŘÍP. PERIMETR)
- TEPELNÁ IZOLACE STŘECHY HALY – COMBI ROOF – MINERÁLNÍ VLNA (2x30mm) + EPS 150 (TL. 140 mm) – KLADEN VE DVOU VRSTVÁCH
- DRÁTKOBETONOVÁ VRSTVA C25/30, VYZTUŽENÁ DRÁTKY
- HUTNĚNÝ PODLOŽÍ – ŠTĚRKOVÝ PODSYP
- KAMENIVO FRAKCE 8/16 A 16/32 – MECHANICKY ZPEVNĚNÉ
- LOŽE ZE ŠTĚRKODRTI, ŠTĚRKODRTĚ
- PŮVODNÍ TERÉN
- NASYPANÝ TERÉN – FRAKCE 0–8 mm
- IZOLACE PROTI ZEMNÍ VLHKOSTI A STŘEDNÍMU RADONOVÉMU RIZIKU

POZNÁMKA

– JEDNOTLIVÉ SKLADBY K–CÍ VIZ VÝPIS SKLADEB KONSTRUKCÍ
POZN. 1 – SKLADBA MEZI HALA 03/1 A HALA 03/2 – PODROBNĚJI VIZ VÝPIS SKLADEB KONSTRUKCÍ
POZN. 2 – ZAATIKOVÝ ŽLAB (PROVEDEN Z FÓLIE mPVC) – Š. 200 mm – ODVODNĚNÍ SVODY DO HALY

0,000 = 257,600 m.n.m B.p.v.

AUTOR	Ing. LUKÁŠ KOVAŘÍK
ZODP. PROJEKTANT	Ing. LUKÁŠ KOVAŘÍK
VYPRACOVAL	Bc. PETR DOSTÁL
INVESTOR	FM2 s.r.o., SLAVÍČKOVA 827/1a, LESNÁ 638 00 BRNO
STAVBA	SKLADOVÉ HALY V AREÁLU ZETOR - BRNO LÍŠEŇ (k.ú. BRNO-LÍŠEŇ)
OBSAH VÝKRESU	HALA 03/1 - ŘEZ B-B




INFO@HALOVEOBJEKTY.CZ
TEL.: 777 255 866


PROFESE	STAVEBNÍ ČÁST
STUPEŇ	STAVEBNÍ ŘÍZENÍ
OBJEKT	DATUM
---	XII.2020
FORMÁT	MĚŘÍTKO
2 A4	1:100
Č.v./SO	D.1.1.06/03

POHLEDY

POHLED JIHOVÝCHODNÍ

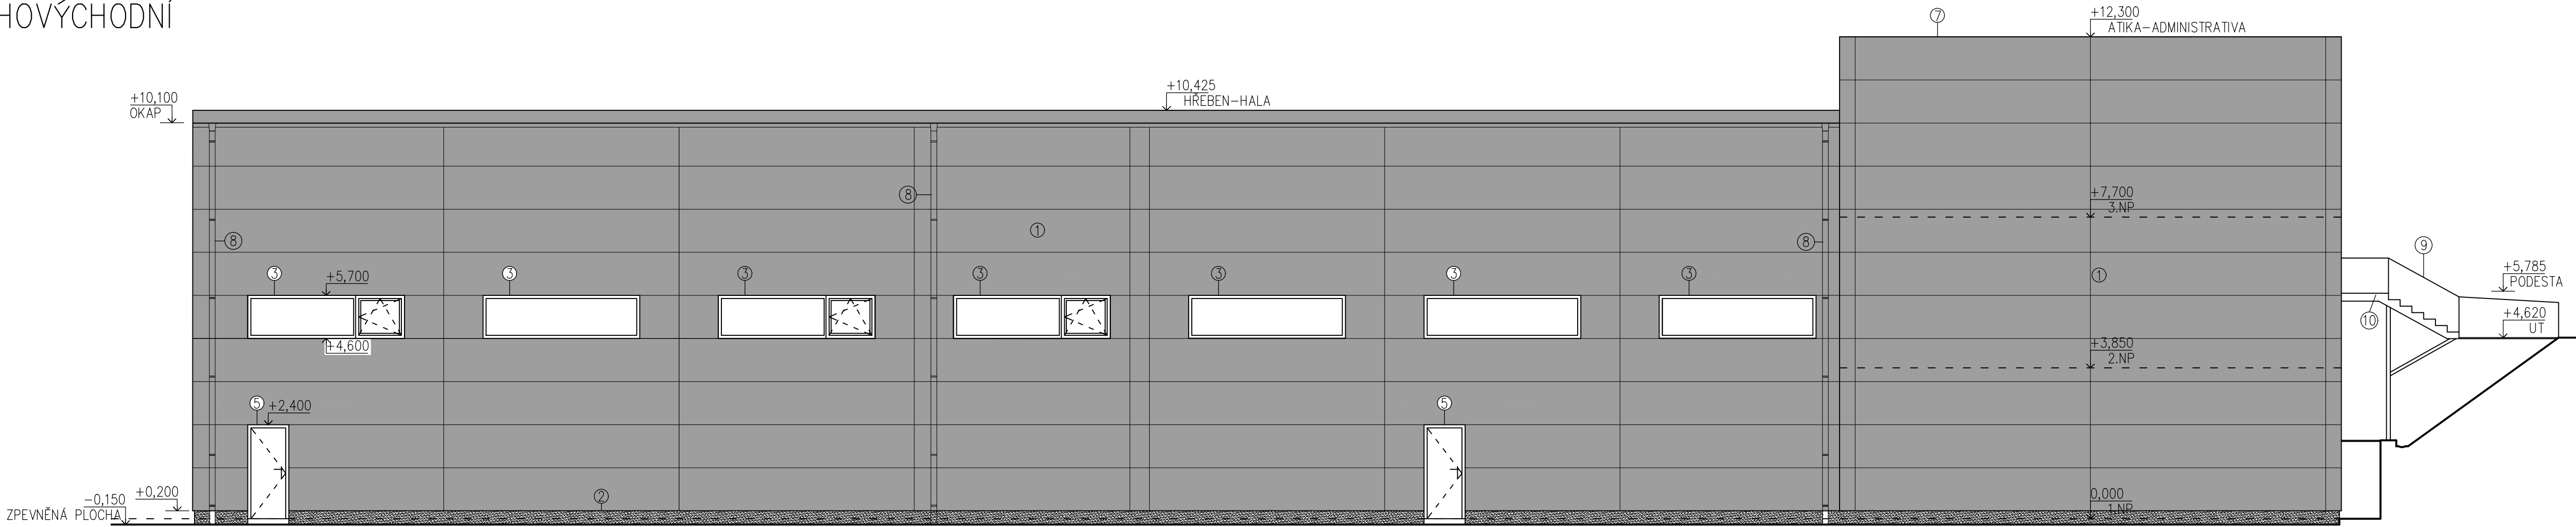


POHLED JIHOZÁPADNÍ

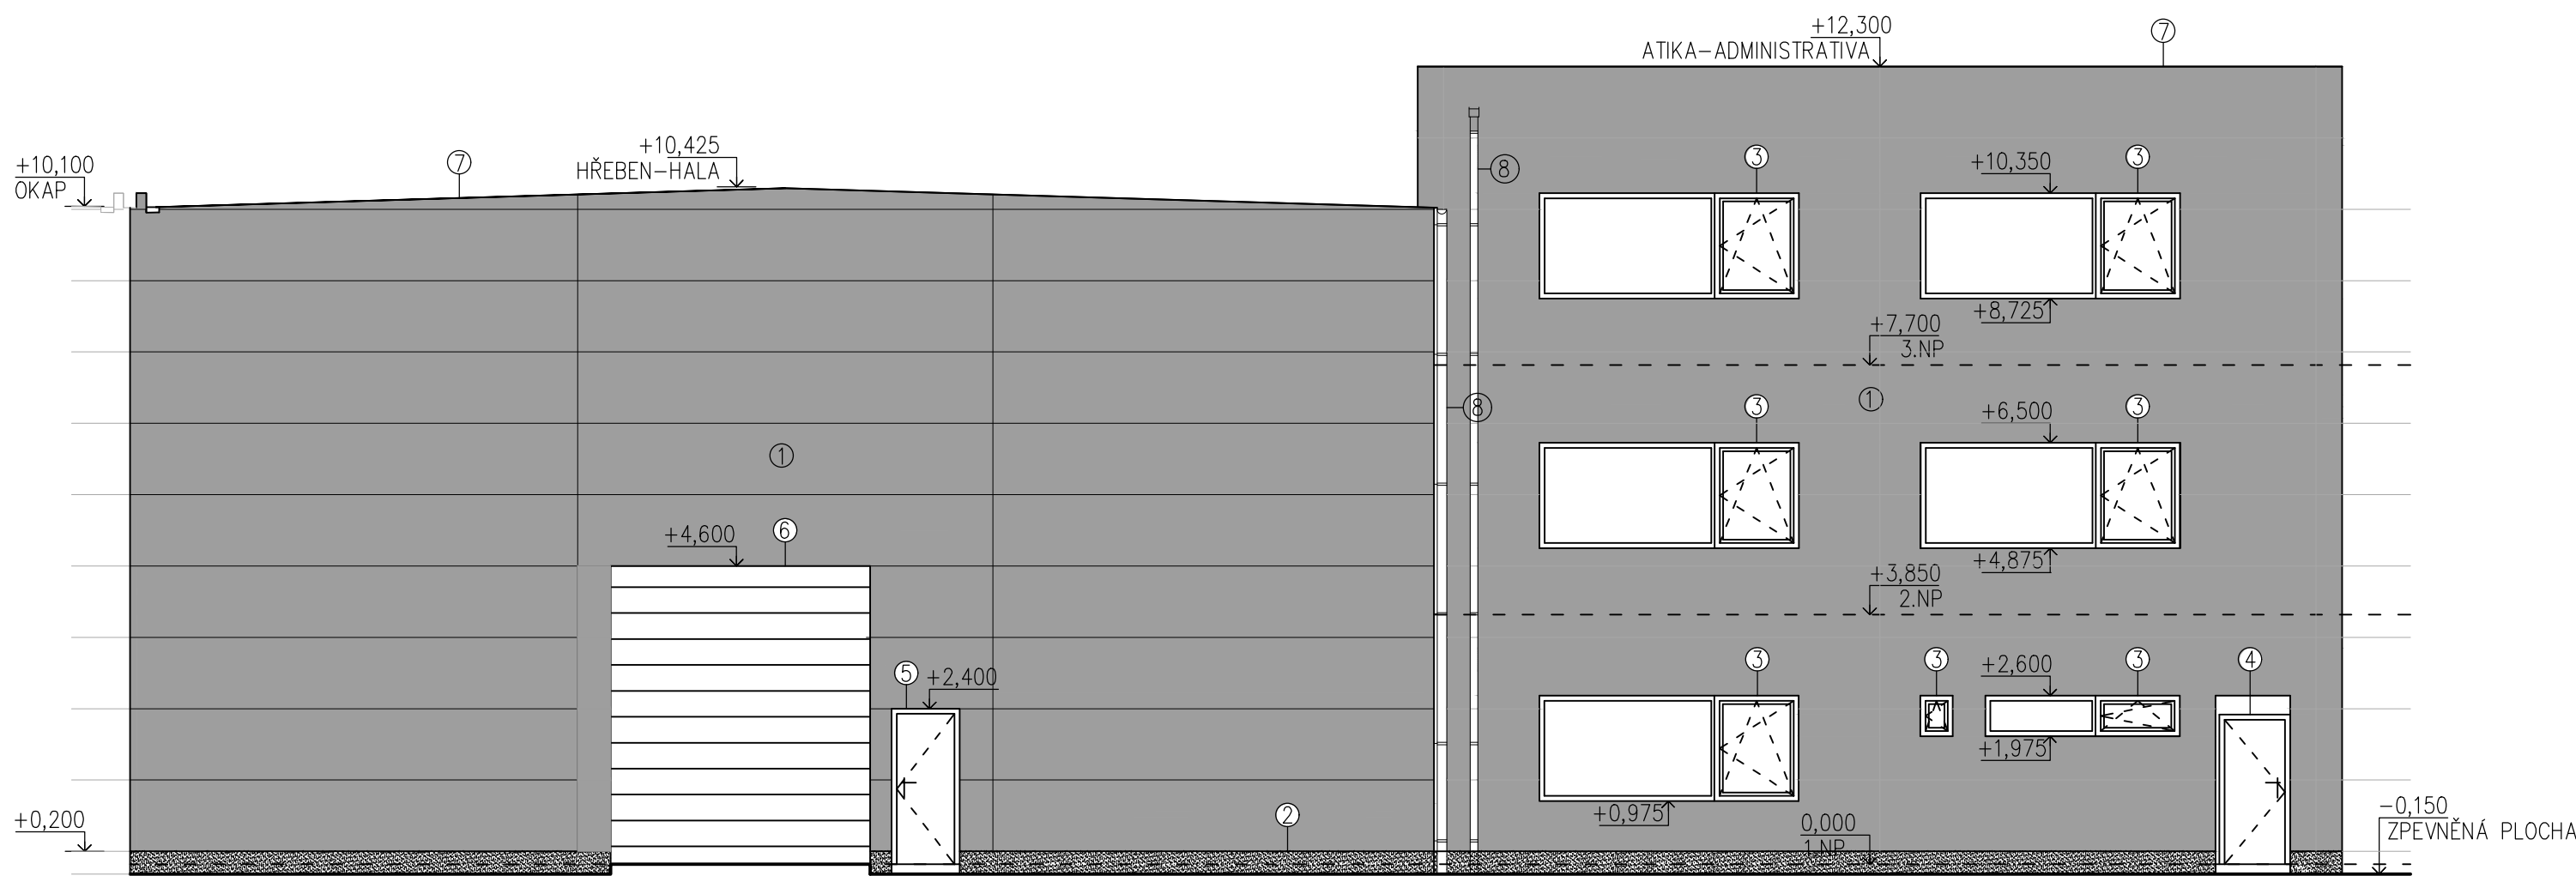

POPIS PRVKŮ

PRV.	NÁZEV PRVKU	MATERIÁL (POVRCHOVÁ ÚPRAVA)	BARVA
1	FASÁDA	SENDVIČOVÝ MINERÁLNÍ PANEĽ	RAL 9007
2	SOKL	MARMOLIT	ŠEDÁ
3	VÝPLNĚ OTVORŮ	PLAST + IZOLAČNÍ DVOJSKLO	RAL 9007
4	VSTUPNÍ DVEŘE	PLAST + IZOLAČNÍ DVOJSKLO	RAL 9007
5	VSTUPNÍ DVEŘE-HALA	PLAST	RAL 9007
6	VRATA	GARÁŽOVÁ VRATA SEKČNÍ	RAL 9007
7	OPLECHOVÁNÍ, LEMOVÁNÍ	TIŽN + LAK	RAL 9007
8	SVODOVÝ DEŠŤOVÝ SYSTÉM	TIŽN + LAK	RAL 9007
9	ZABRADLÍ	POZINKOVANÁ OCEĽ	POZINK
10	VENKOVNÍ SCHODIŠŤE	POZINKOVANÁ OCEĽ	POZINK

POHLED SEVEROVÝCHODNÍ

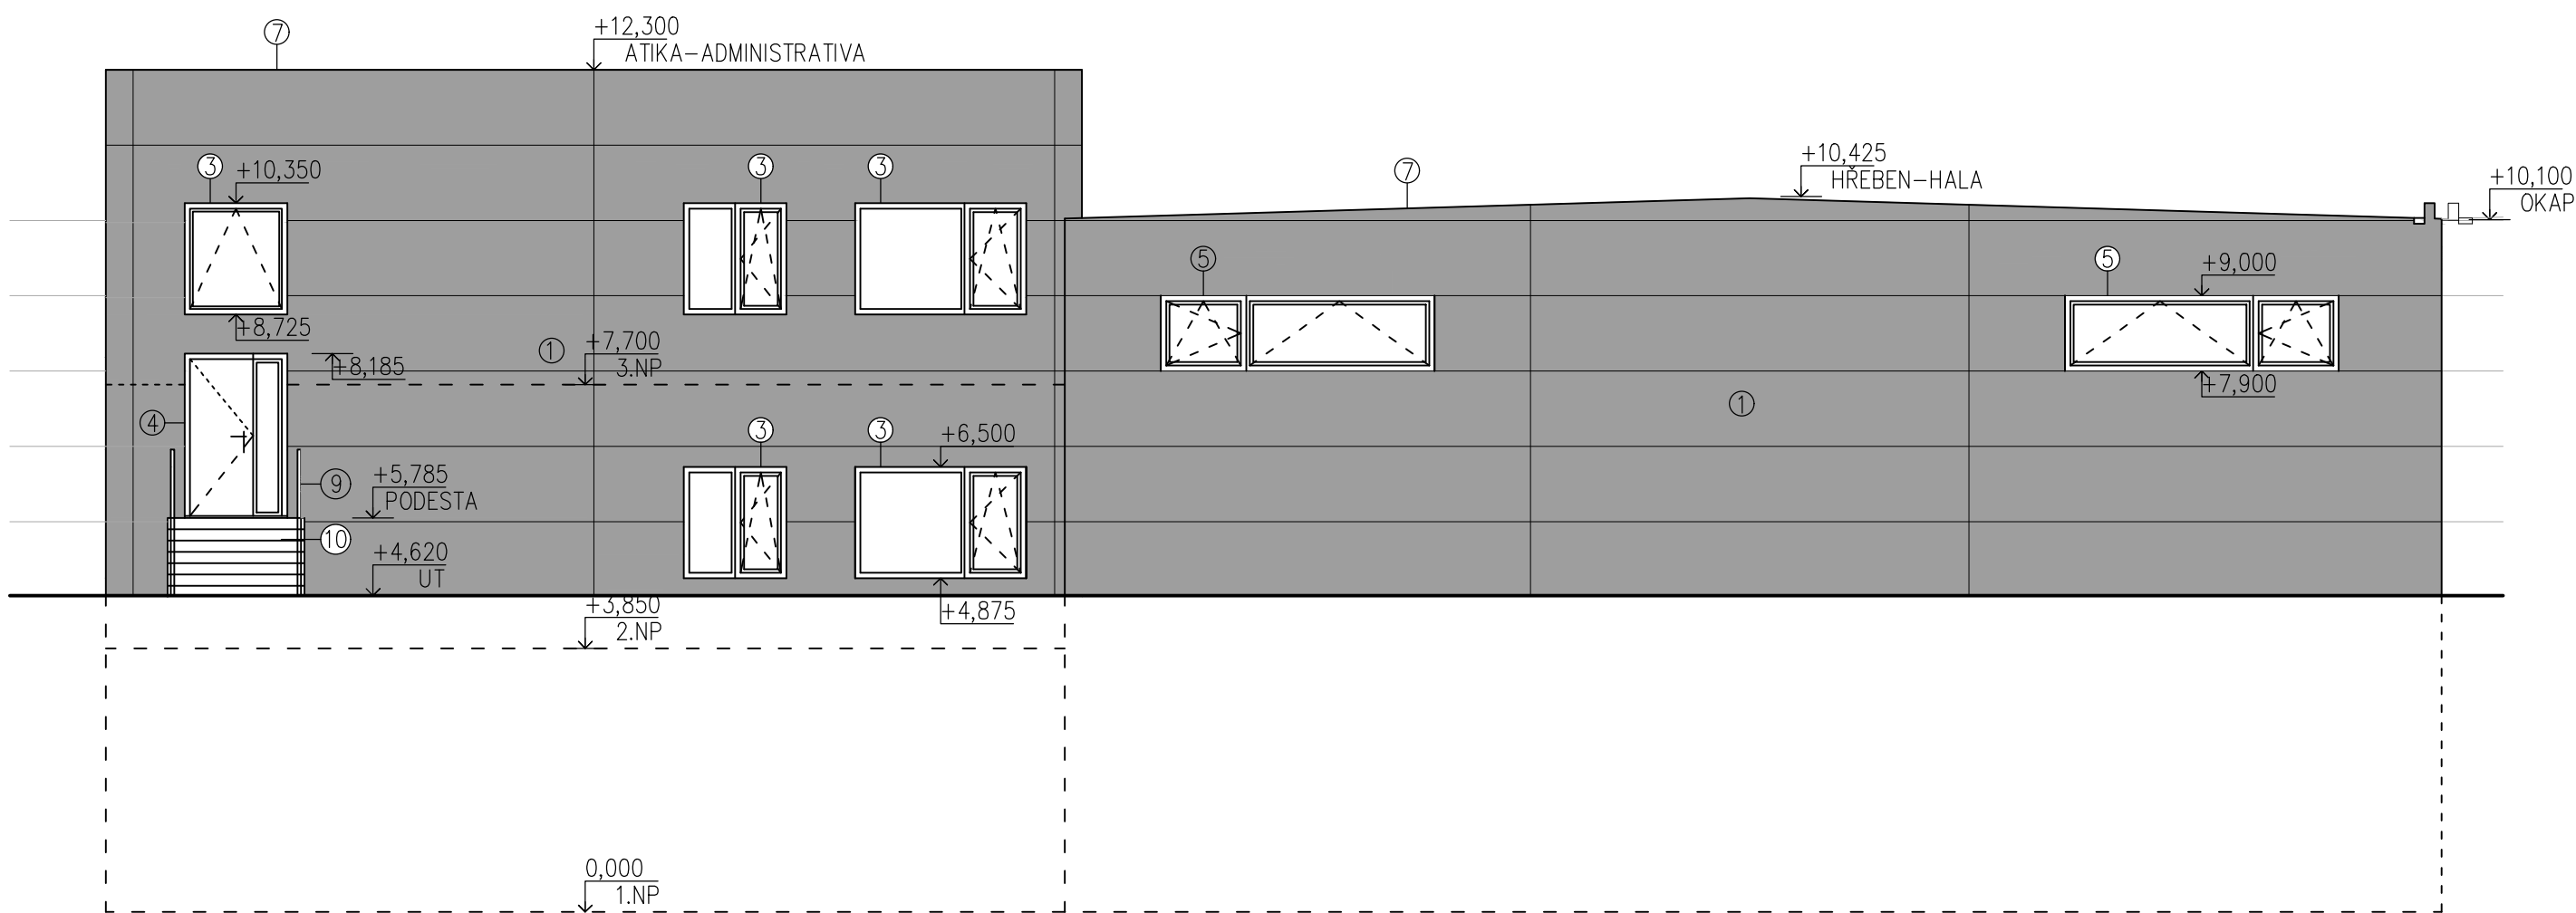

0,000 = 257,600 m.n.m B.p.v.

AUTORIng. LUKÁŠ KOVÁŘIK

DOPL. PROJEKTANTIng. LUKÁŠ KOVÁŘIK

VYPRACOVÁLBc. PETR DOSTÁL

INVESTORM2 s.r.o., SLAVÍČKOVA 827/1a, LESNÁ 638 00 BRNO

STAVBA SKLADOVÉ HALY V AREÁLU ZETOR - BRNO LIŠEŇ (k.ú. BRNO-LIŠEŇ)

ODKAZ VÝKRESUHALA 03/2 - POHLEDY

PROJEKTE

STAVEBNÍ ČÁST

STAVEBNÍ ŘÍZENÍ

---XII.2020

6 A4

1:100

INFORMACE

HALOVÉ OBJEKTY, CZ

TEL.: 777 255 866

51/20

D.1.1.07/03